




ANEXO 6. PLANOS SUGERENCIAS PIOB noviembre 2008



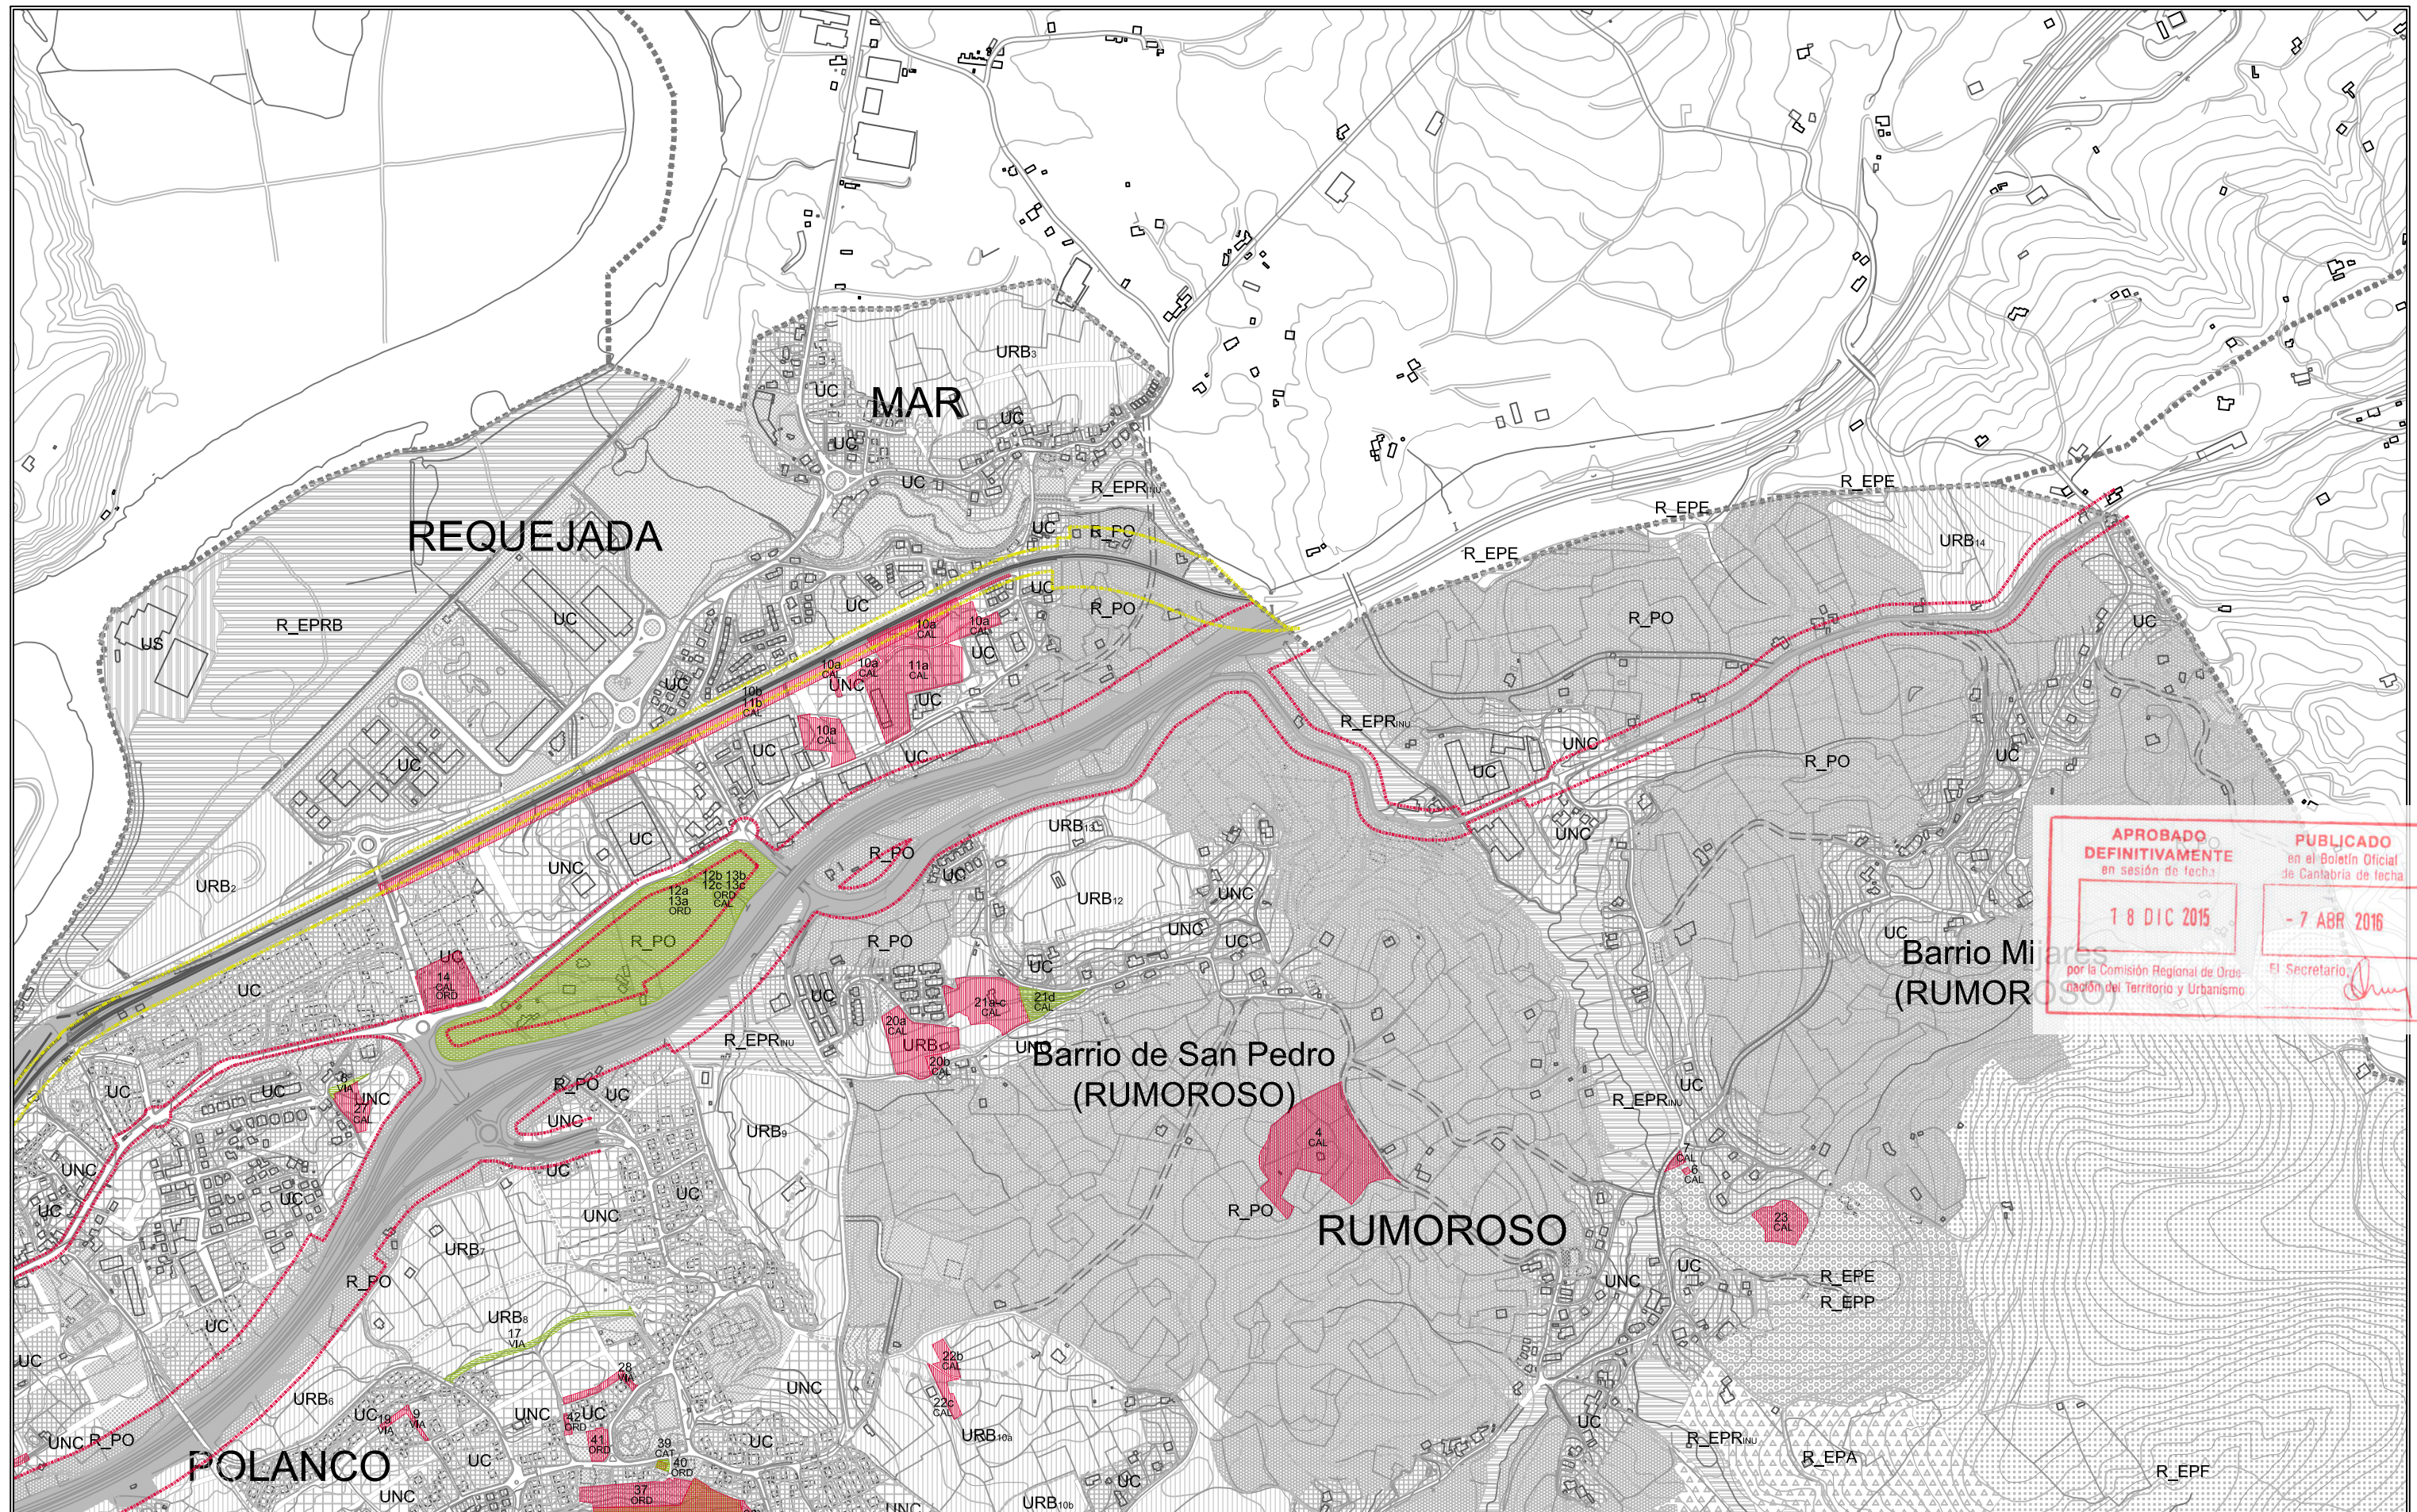

APROBADO DEFINITIVAMENTE
en sesión de fecha
18 DIC 2015
por la Comisión Regional de Ordenación del Territorio y Urbanismo

PUBLICADO
en el Boletín Oficial de Cantabria de fecha
- 7 ABR 2016
El Secretario, *[Firma]*

CONTESTACIÓN
Sugerencia estimada
Sugerencia denegada

AFECCIONES
Carreteras
Zonas de afección:
autovía 100 m
nacional 50 m
secundaria 14 m
locales 10 m
Zona de protección:
autovía 50 m
nacional 25 m salvo travesías
secundaria 14 m
local 10 m

Límite de Edificación:
LEY 39/2003 DEL SECTOR FERROVIARIO
REGULAMENTO DEL SECTOR FERROVIARIO
No urbano 50 m
Urbano 20 m
Cementerios: Zonas de protección
5 m SU
25 m resto
Cementerios: Zonas condicionada
175 m




PLAN GENERAL DE ORDENACIÓN URBANA
APROBACIÓN INICIAL

Junio 2009

PLANO
Sugerencias PIOB nov 08


S.3.1

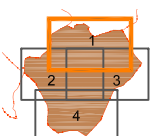

PROES

ESCALA
1/5.000 0 25 50 100 200



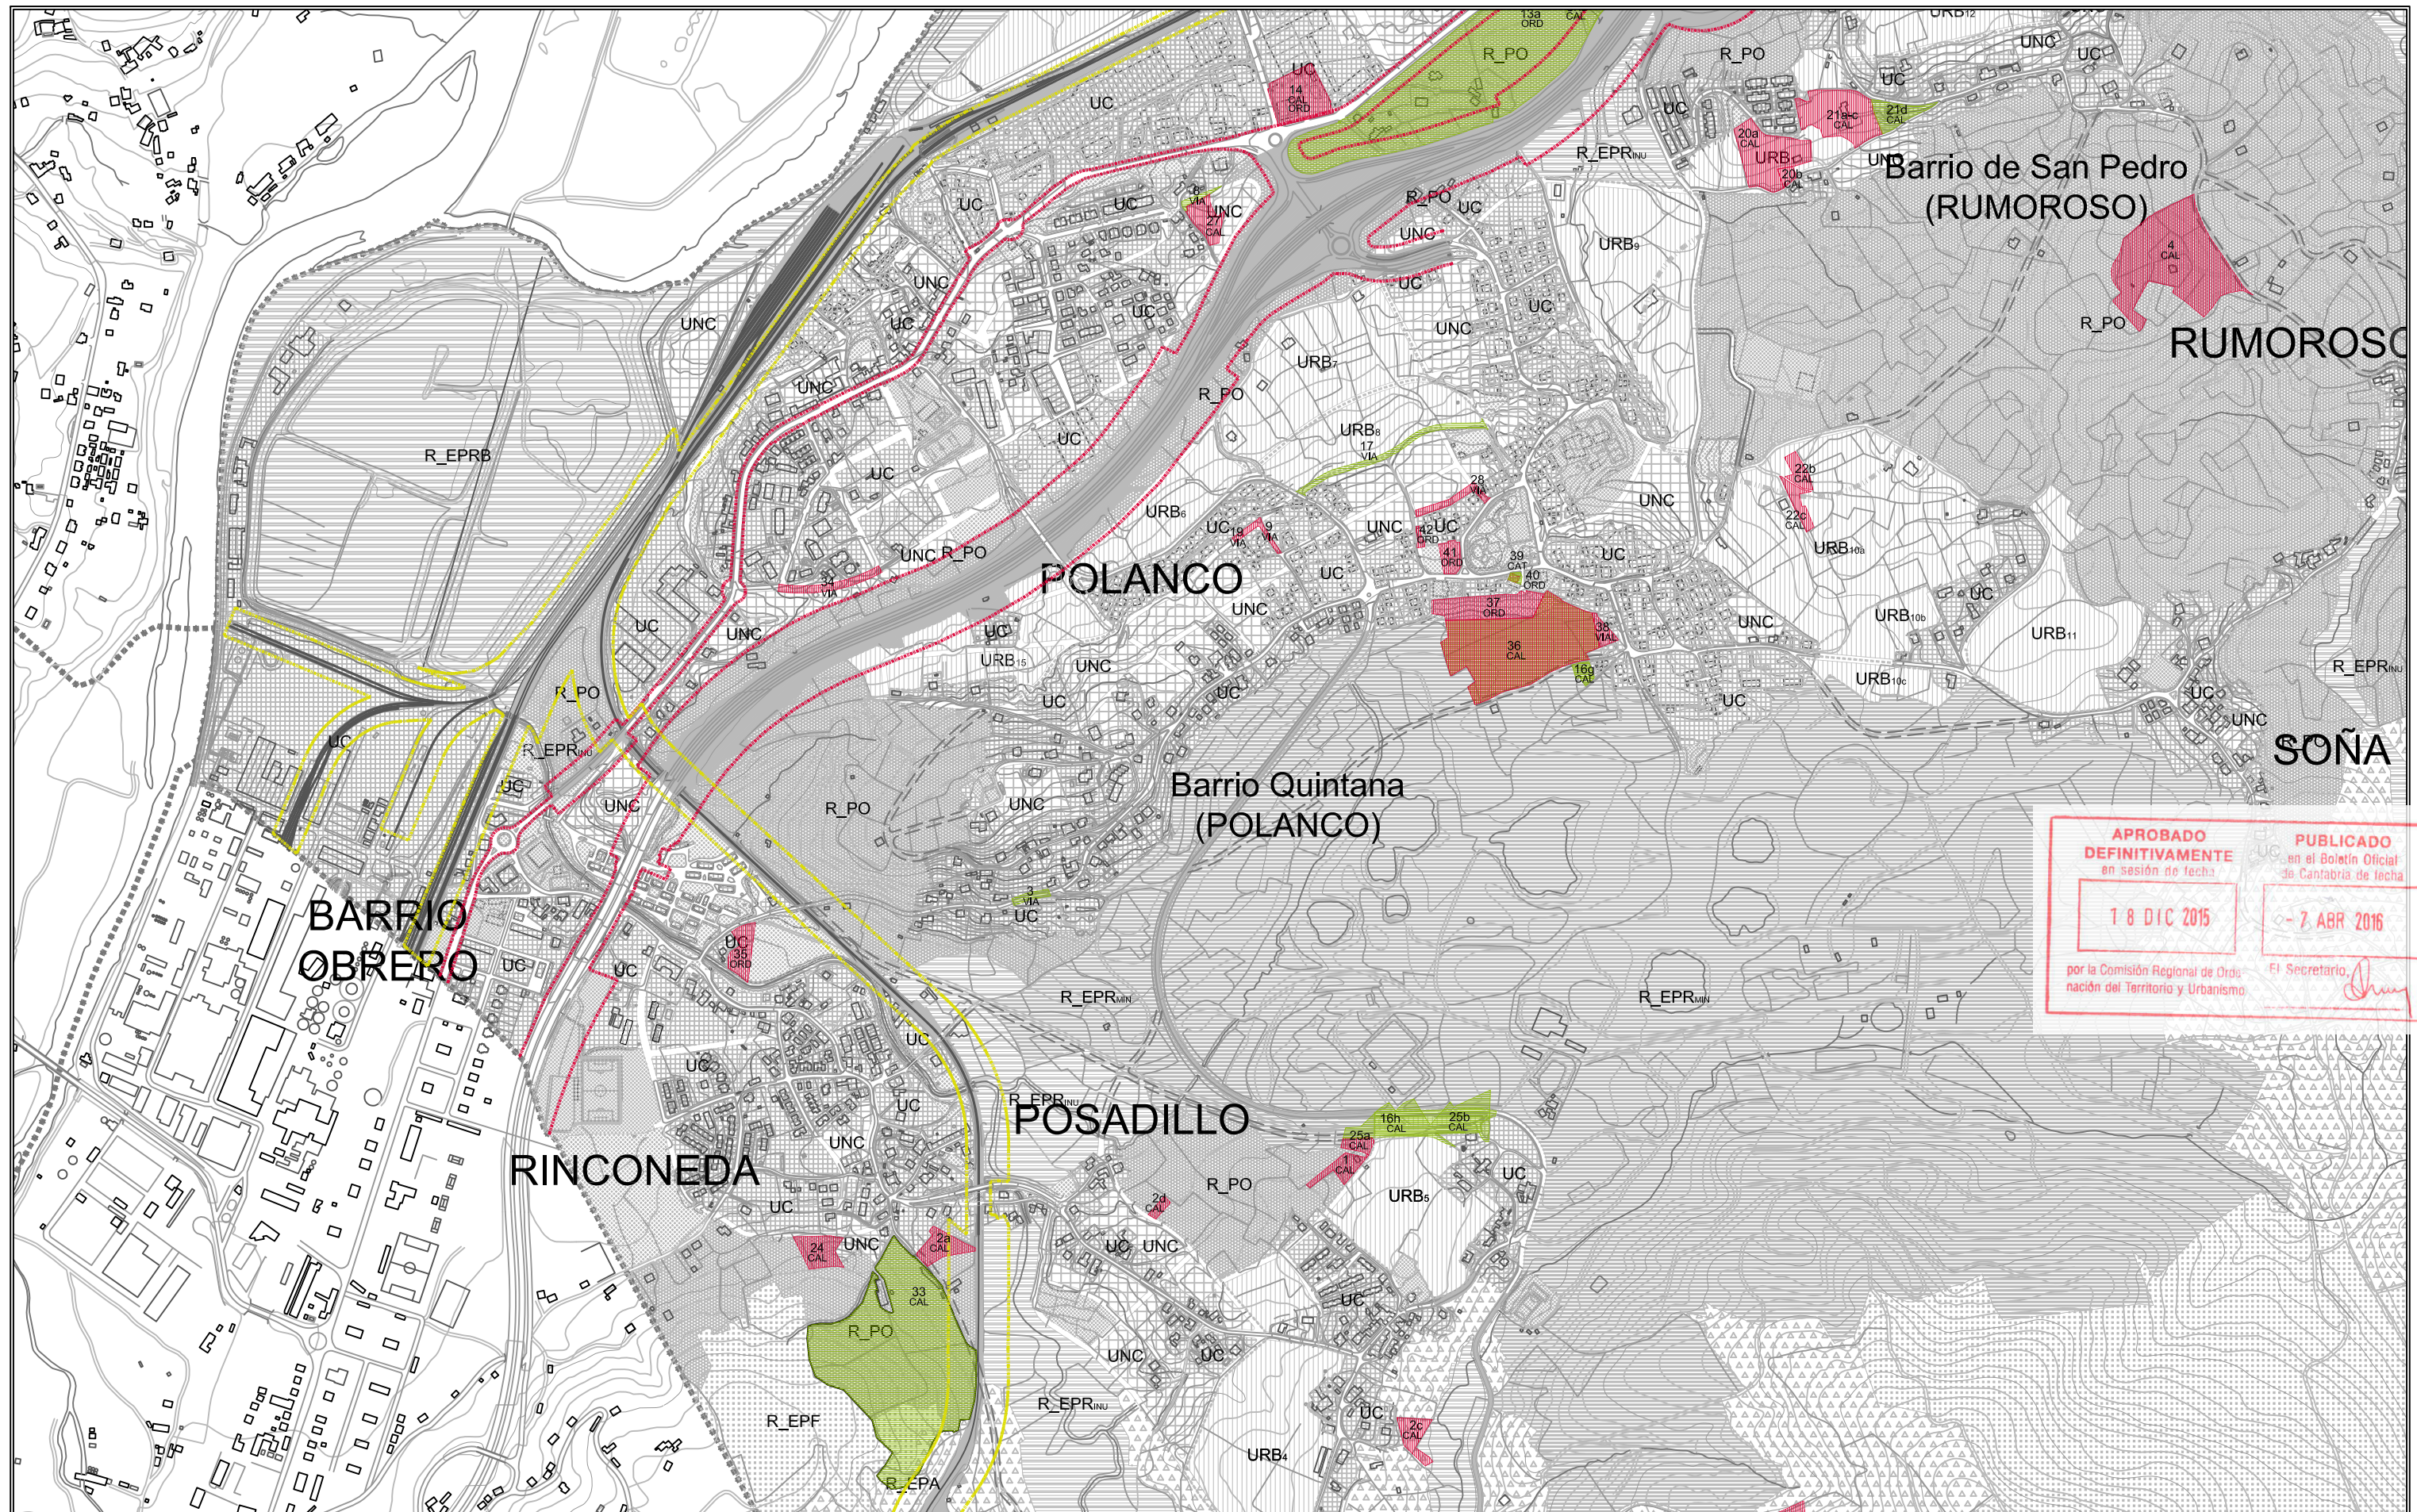

APROBADO DEFINITIVAMENTE
en sesión de fecha
18 DIC 2015
por la Comisión Regional de Ordenación del Territorio y Urbanismo

PUBLICADO
en el Boletín Oficial de Cantabria de fecha
7 ABR 2016
El Secretario, *[Firma]*

CONTESTACIÓN
Sugerencia estimada
Sugerencia denegada

AFECCIONES
Carreteras
Zonas de afección:
autovía 100 m
nacional 50 m
secundaria 14 m
locales 10 m
Zona de protección:
autovía 50 m
nacional 25 m salvo travesías
secundaria 14 m
local 10 m

Límite de Edificación: No urbano 50 m
Urbano 20 m
Cementerios: Zonas de protección 5 m SU resto 25 m
Cementerios: Zonas condicionada 175 m




PLAN GENERAL DE ORDENACIÓN URBANA
APROBACIÓN INICIAL

PLANO
Sugerencias PIOB nov 08

Junio 2009


S.3.2

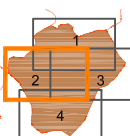

PROES

ESCALA
1/5.000 0 25 50 100 200



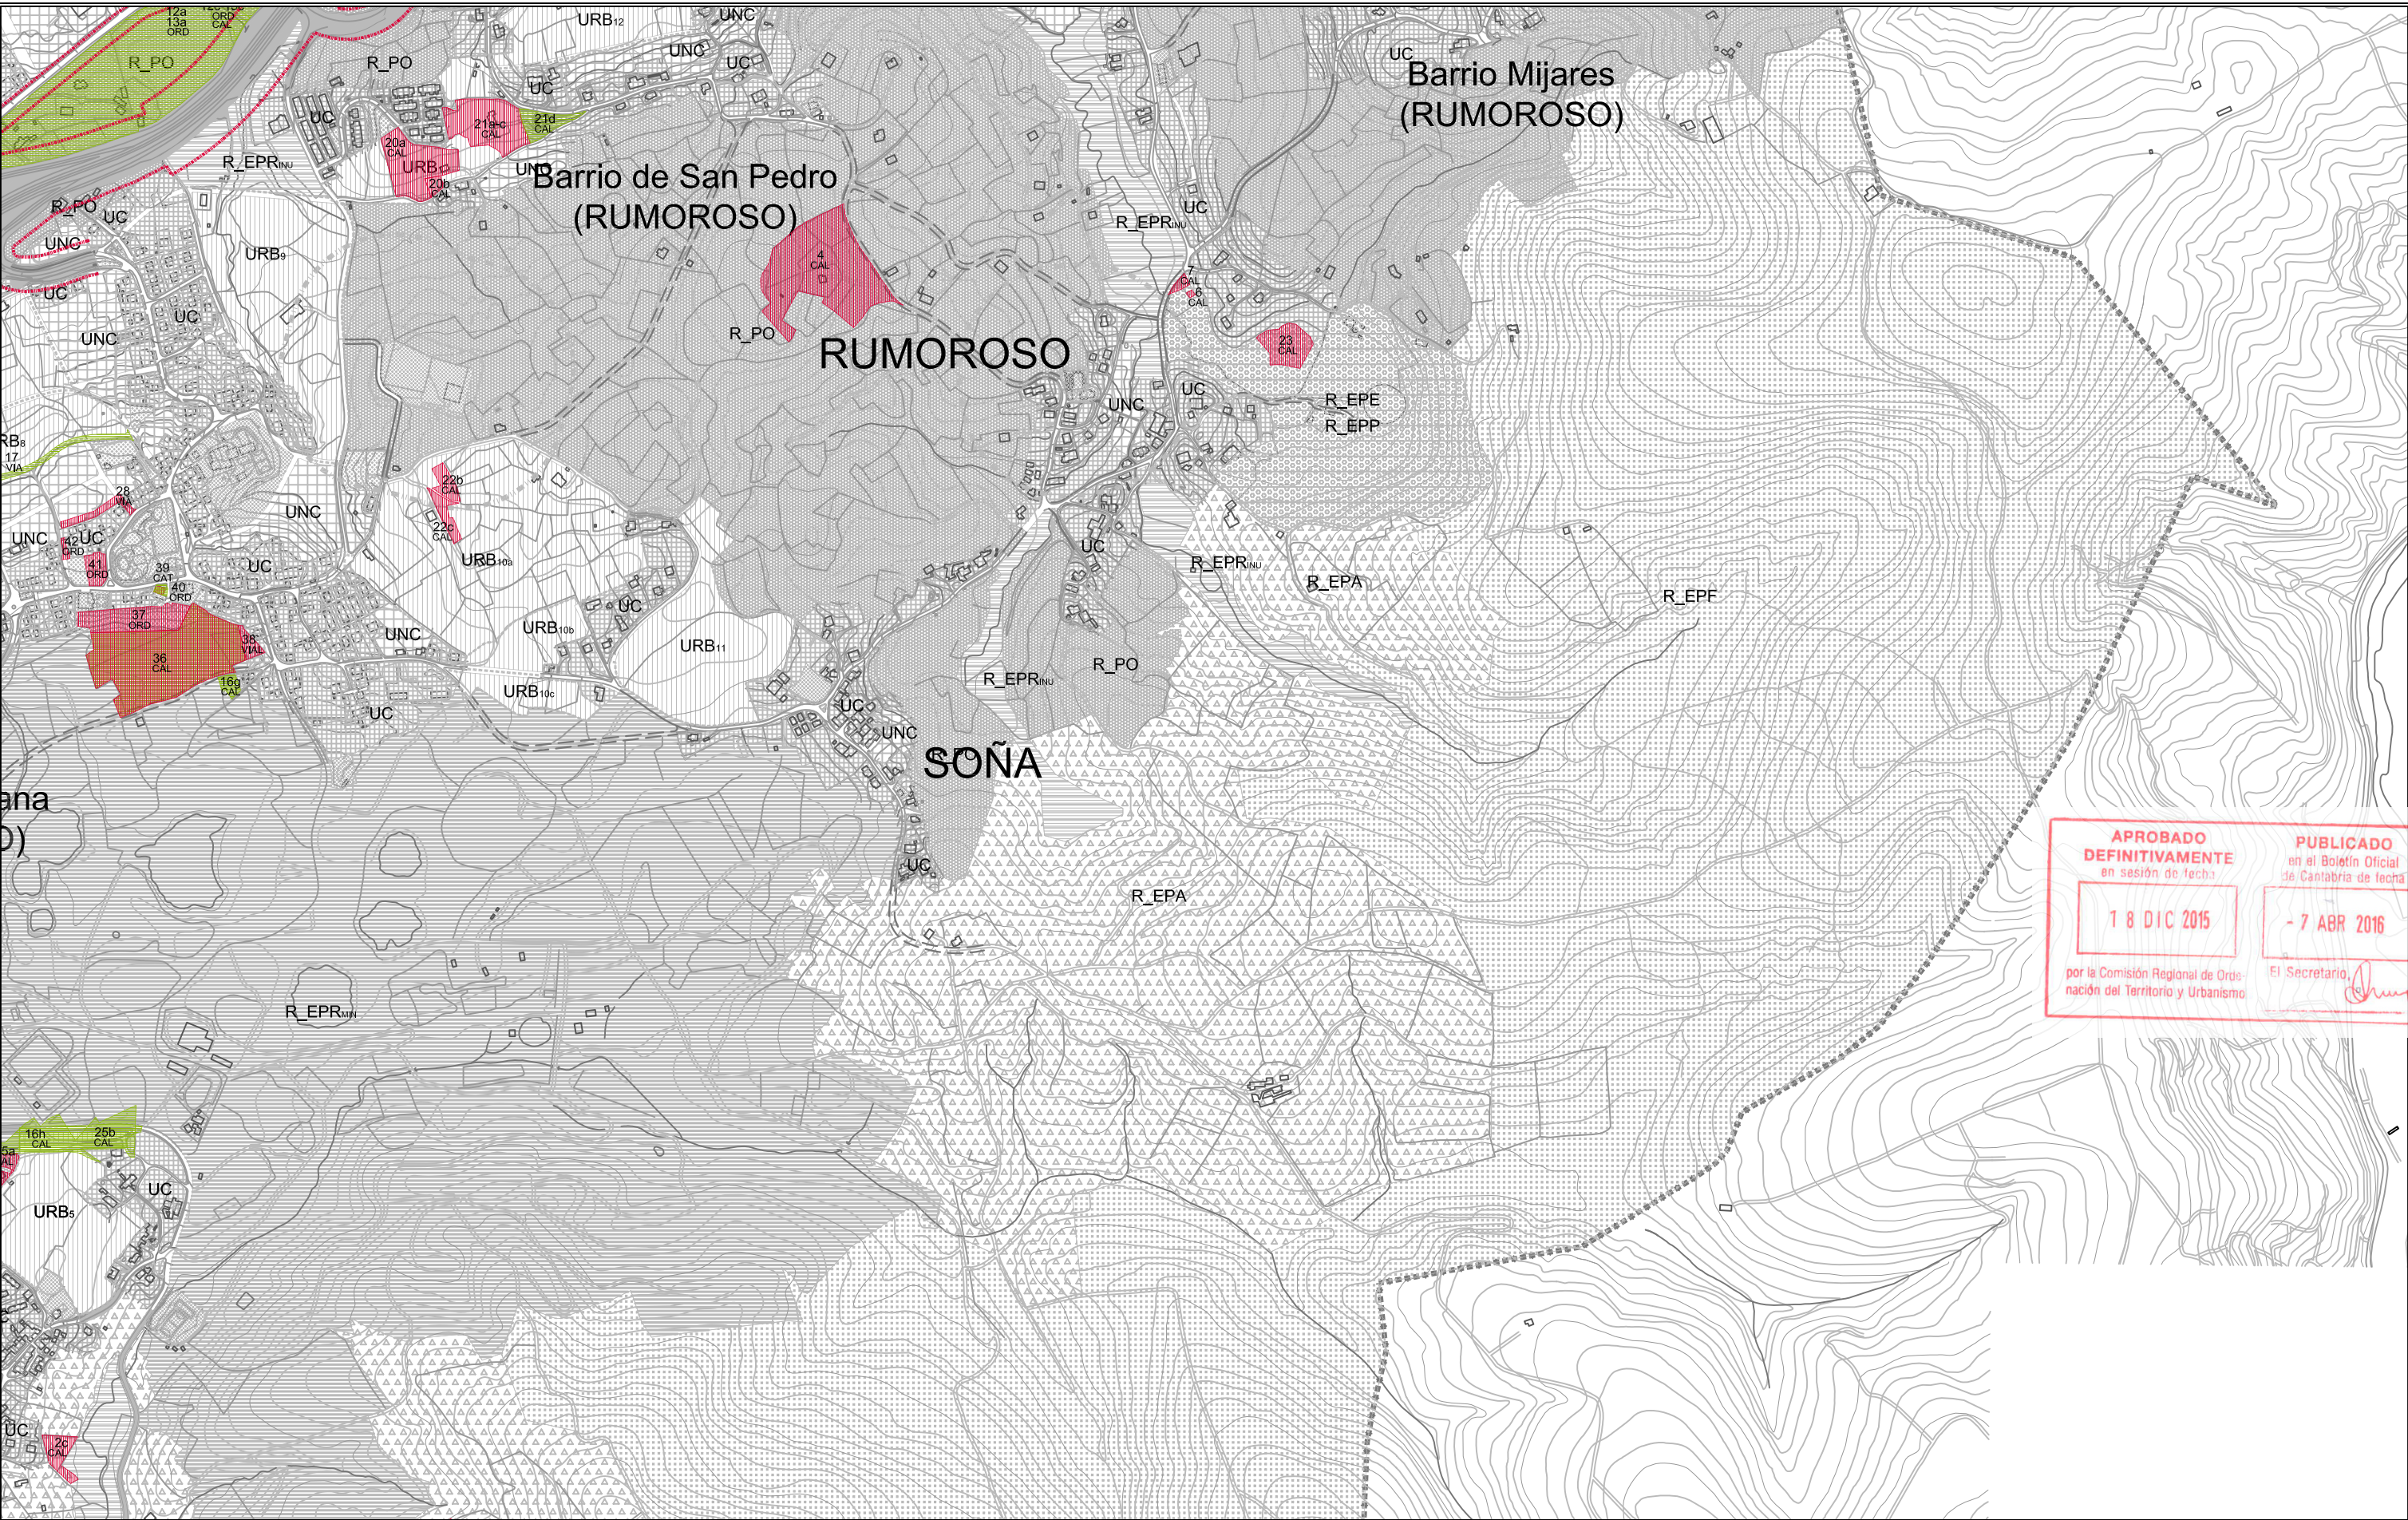

APROBADO
DEFINITIVAMENTE
en sesión de fecha

18 DIC 2015

por la Comisión Regional de Ordenación del Territorio y Urbanismo

PUBLICADO
en el Boletín Oficial de Cantabria de fecha

- 7 ABR 2016

El Secretario,

CONTESTACIÓN

Sugerencia estimada

Sugerencia denegada

AFECCIONES

Carreteras

Zonas de afección:

autovía 100 m

nacional 50 m

secundaria 14 m

locales 10 m

Zona de protección:

autovía 50 m

nacional 25 m salvo travesías

secundaria 14 m

local 10 m

Límite de Edificación:

LEY 25/1986 DE CARRETERAS DEL ESTADO

LEY 5/1996 DE CARRETERAS DE CANTABRIA

Límite de Edificación:

LEY 39/2003 DEL SECTOR FERROVIARIO

REGULAMENTO DEL SECTOR FERROVIARIO

Cementerios: Zonas de protección

5 m

SU

resto

Cementerios: Zonas condicionada

175 m

PLAN GENERAL DE ORDENACIÓN URBANA

APROBACIÓN INICIAL

Junio 2009

PLANO

Sugerencias PIOB nov 08


S.3.3

PROES

ESCALA

1/5.000

0 25 50 100 200

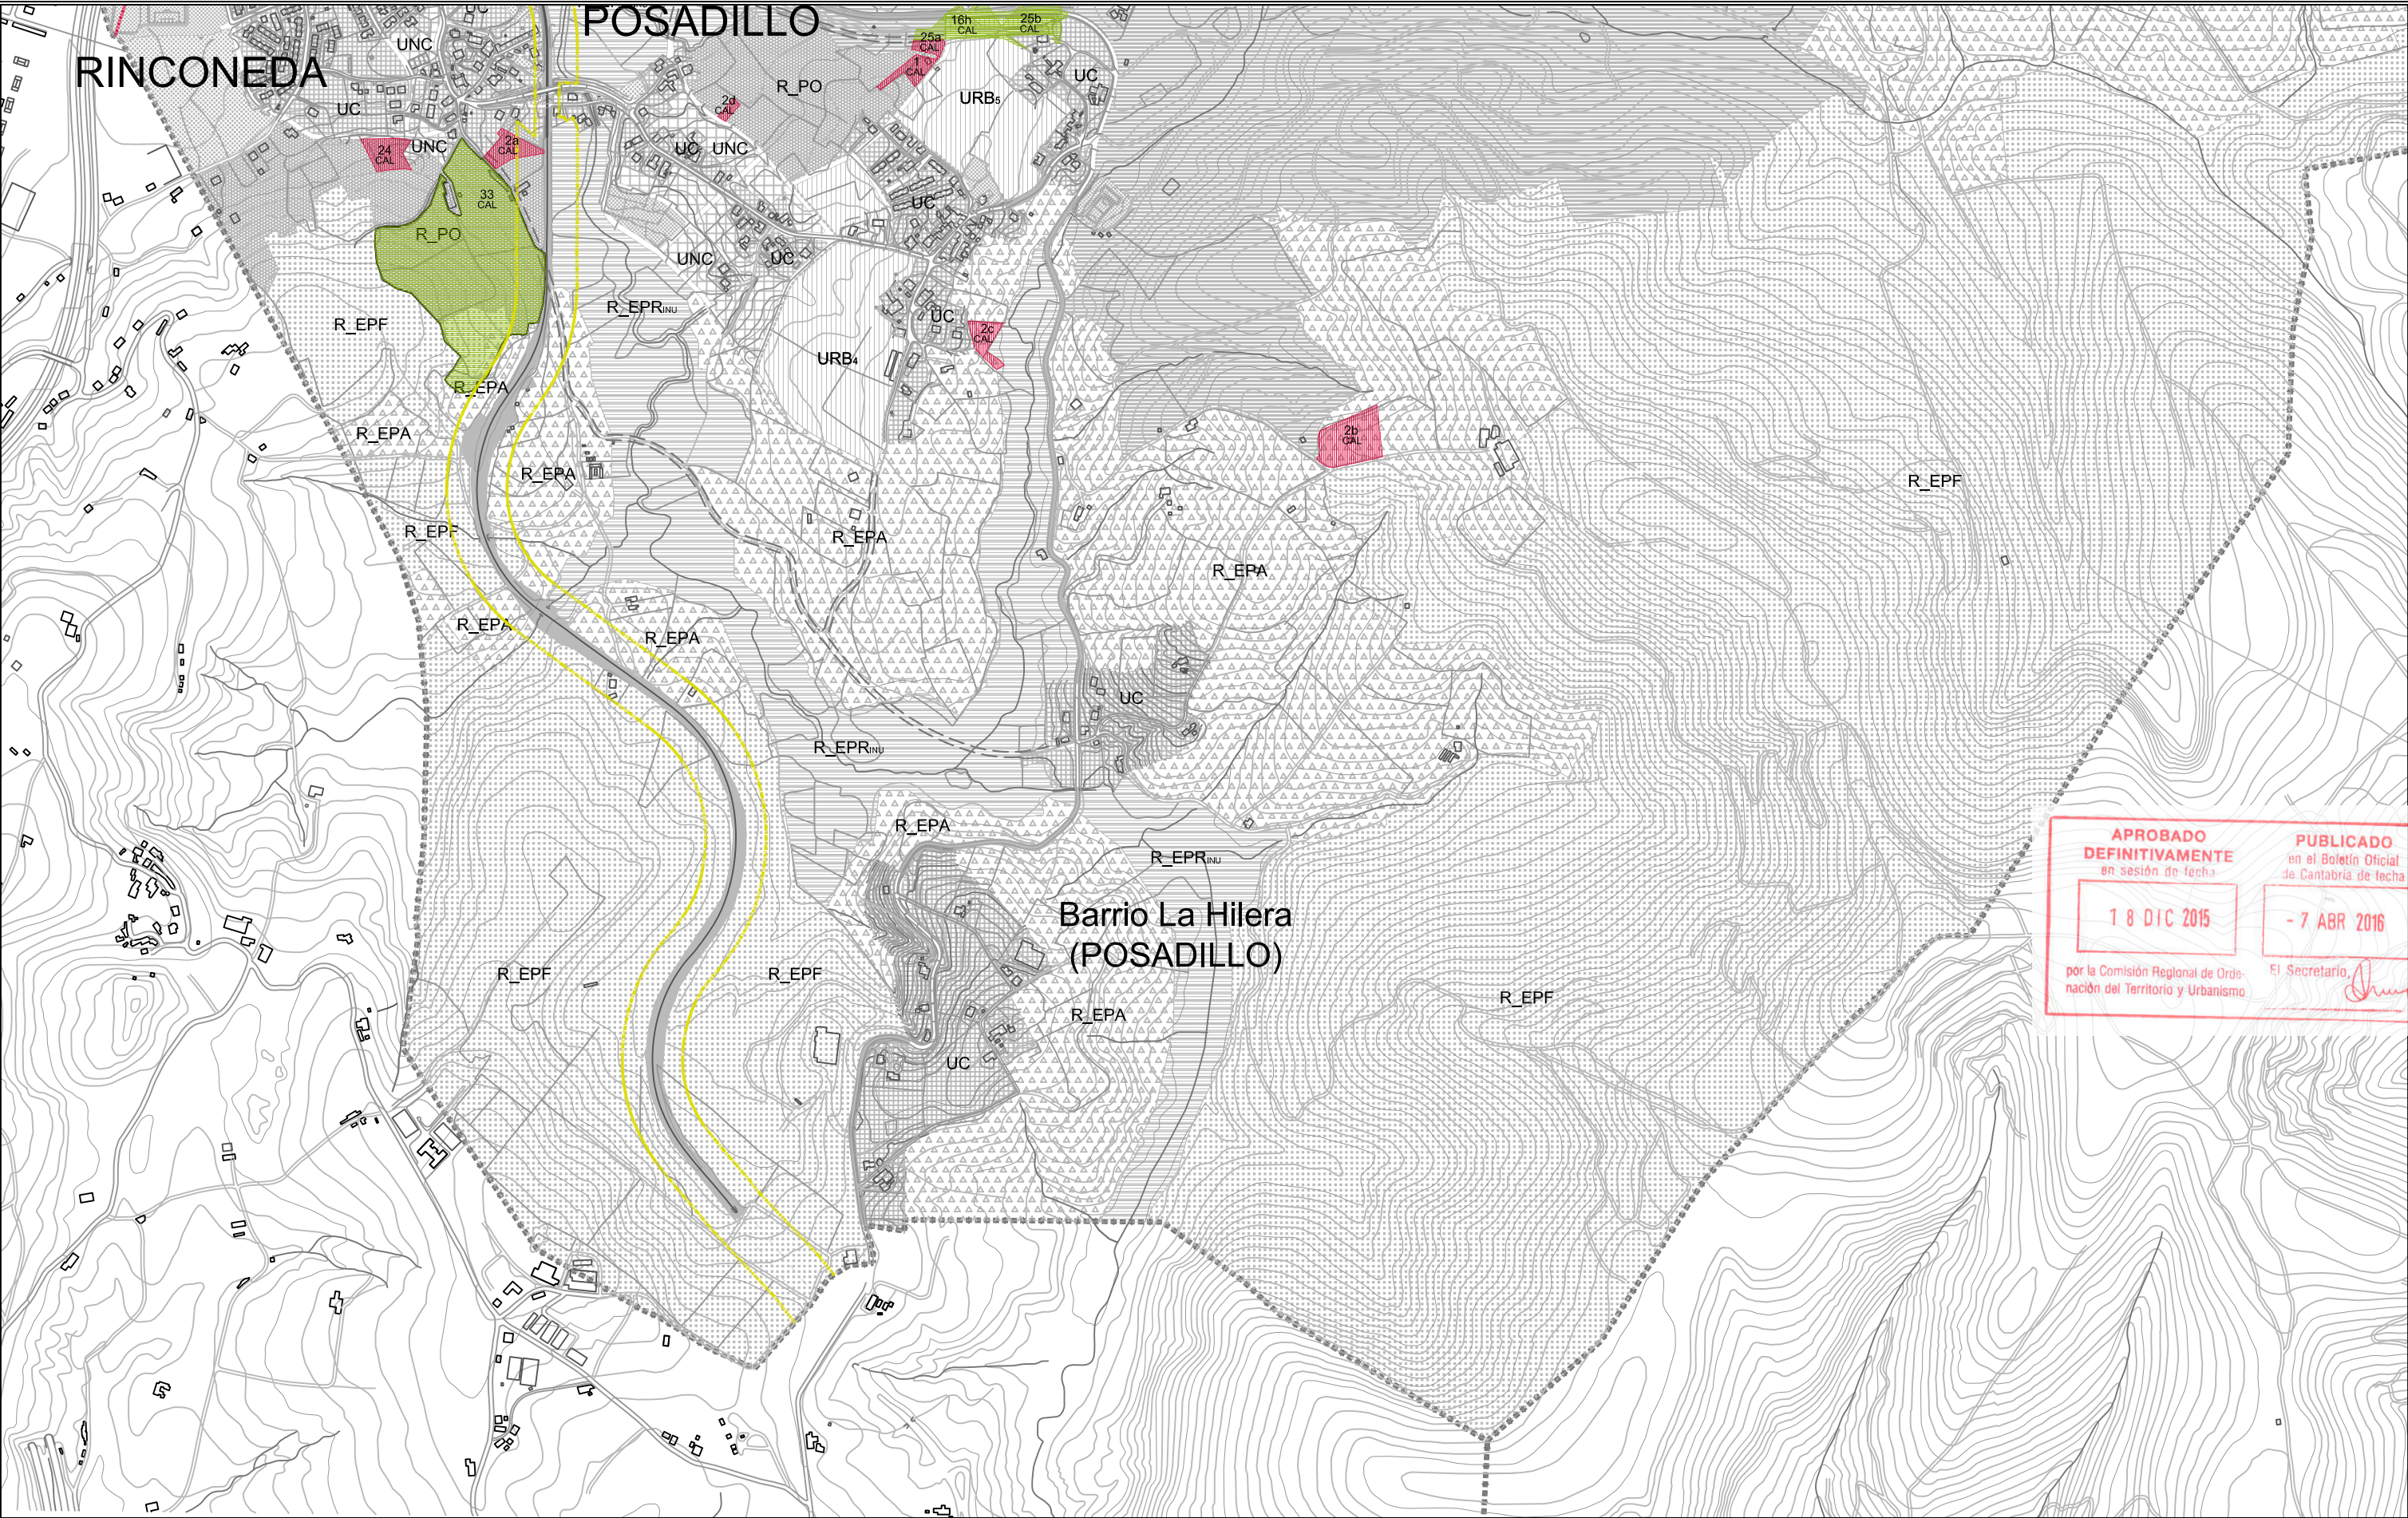

APROBADO DEFINITIVAMENTE
en sesión de fecha
18 DIC 2015
por la Comisión Regional de Ordenación del Territorio y Urbanismo

PUBLICADO
en el Boletín Oficial de Cantabria de fecha
- 7 ABR 2016
El Secretario, *[Firma]*

CONTESTACIÓN
Sugerencia estimada
Sugerencia denegada

AFECCIONES
Carreteras
Zonas de afección:
autovía 100 m
nacional 50 m
secundaria 14 m
locales 10 m
Zona de protección:
autovía 50 m
nacional 25 m salvo travesías
secundaria 14 m
local 10 m

Límite de Edificación:
LEY 39/2003 DEL SECTOR FERROVIARIO
REGULAMENTO DEL SECTOR FERROVIARIO
No urbano 50 m
Urbano 20 m
Cementerios: Zonas de protección
5 m SU
25 m resto
Cementerios: Zonas condicionada
175 m




PLAN GENERAL DE ORDENACIÓN URBANA
APROBACIÓN INICIAL

PLANO
Sugerencias PIOB nov 08

Junio 2009

S.3.4

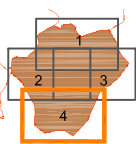

PROES

ESCALA
1/5.000 0 25 50 100 200

