



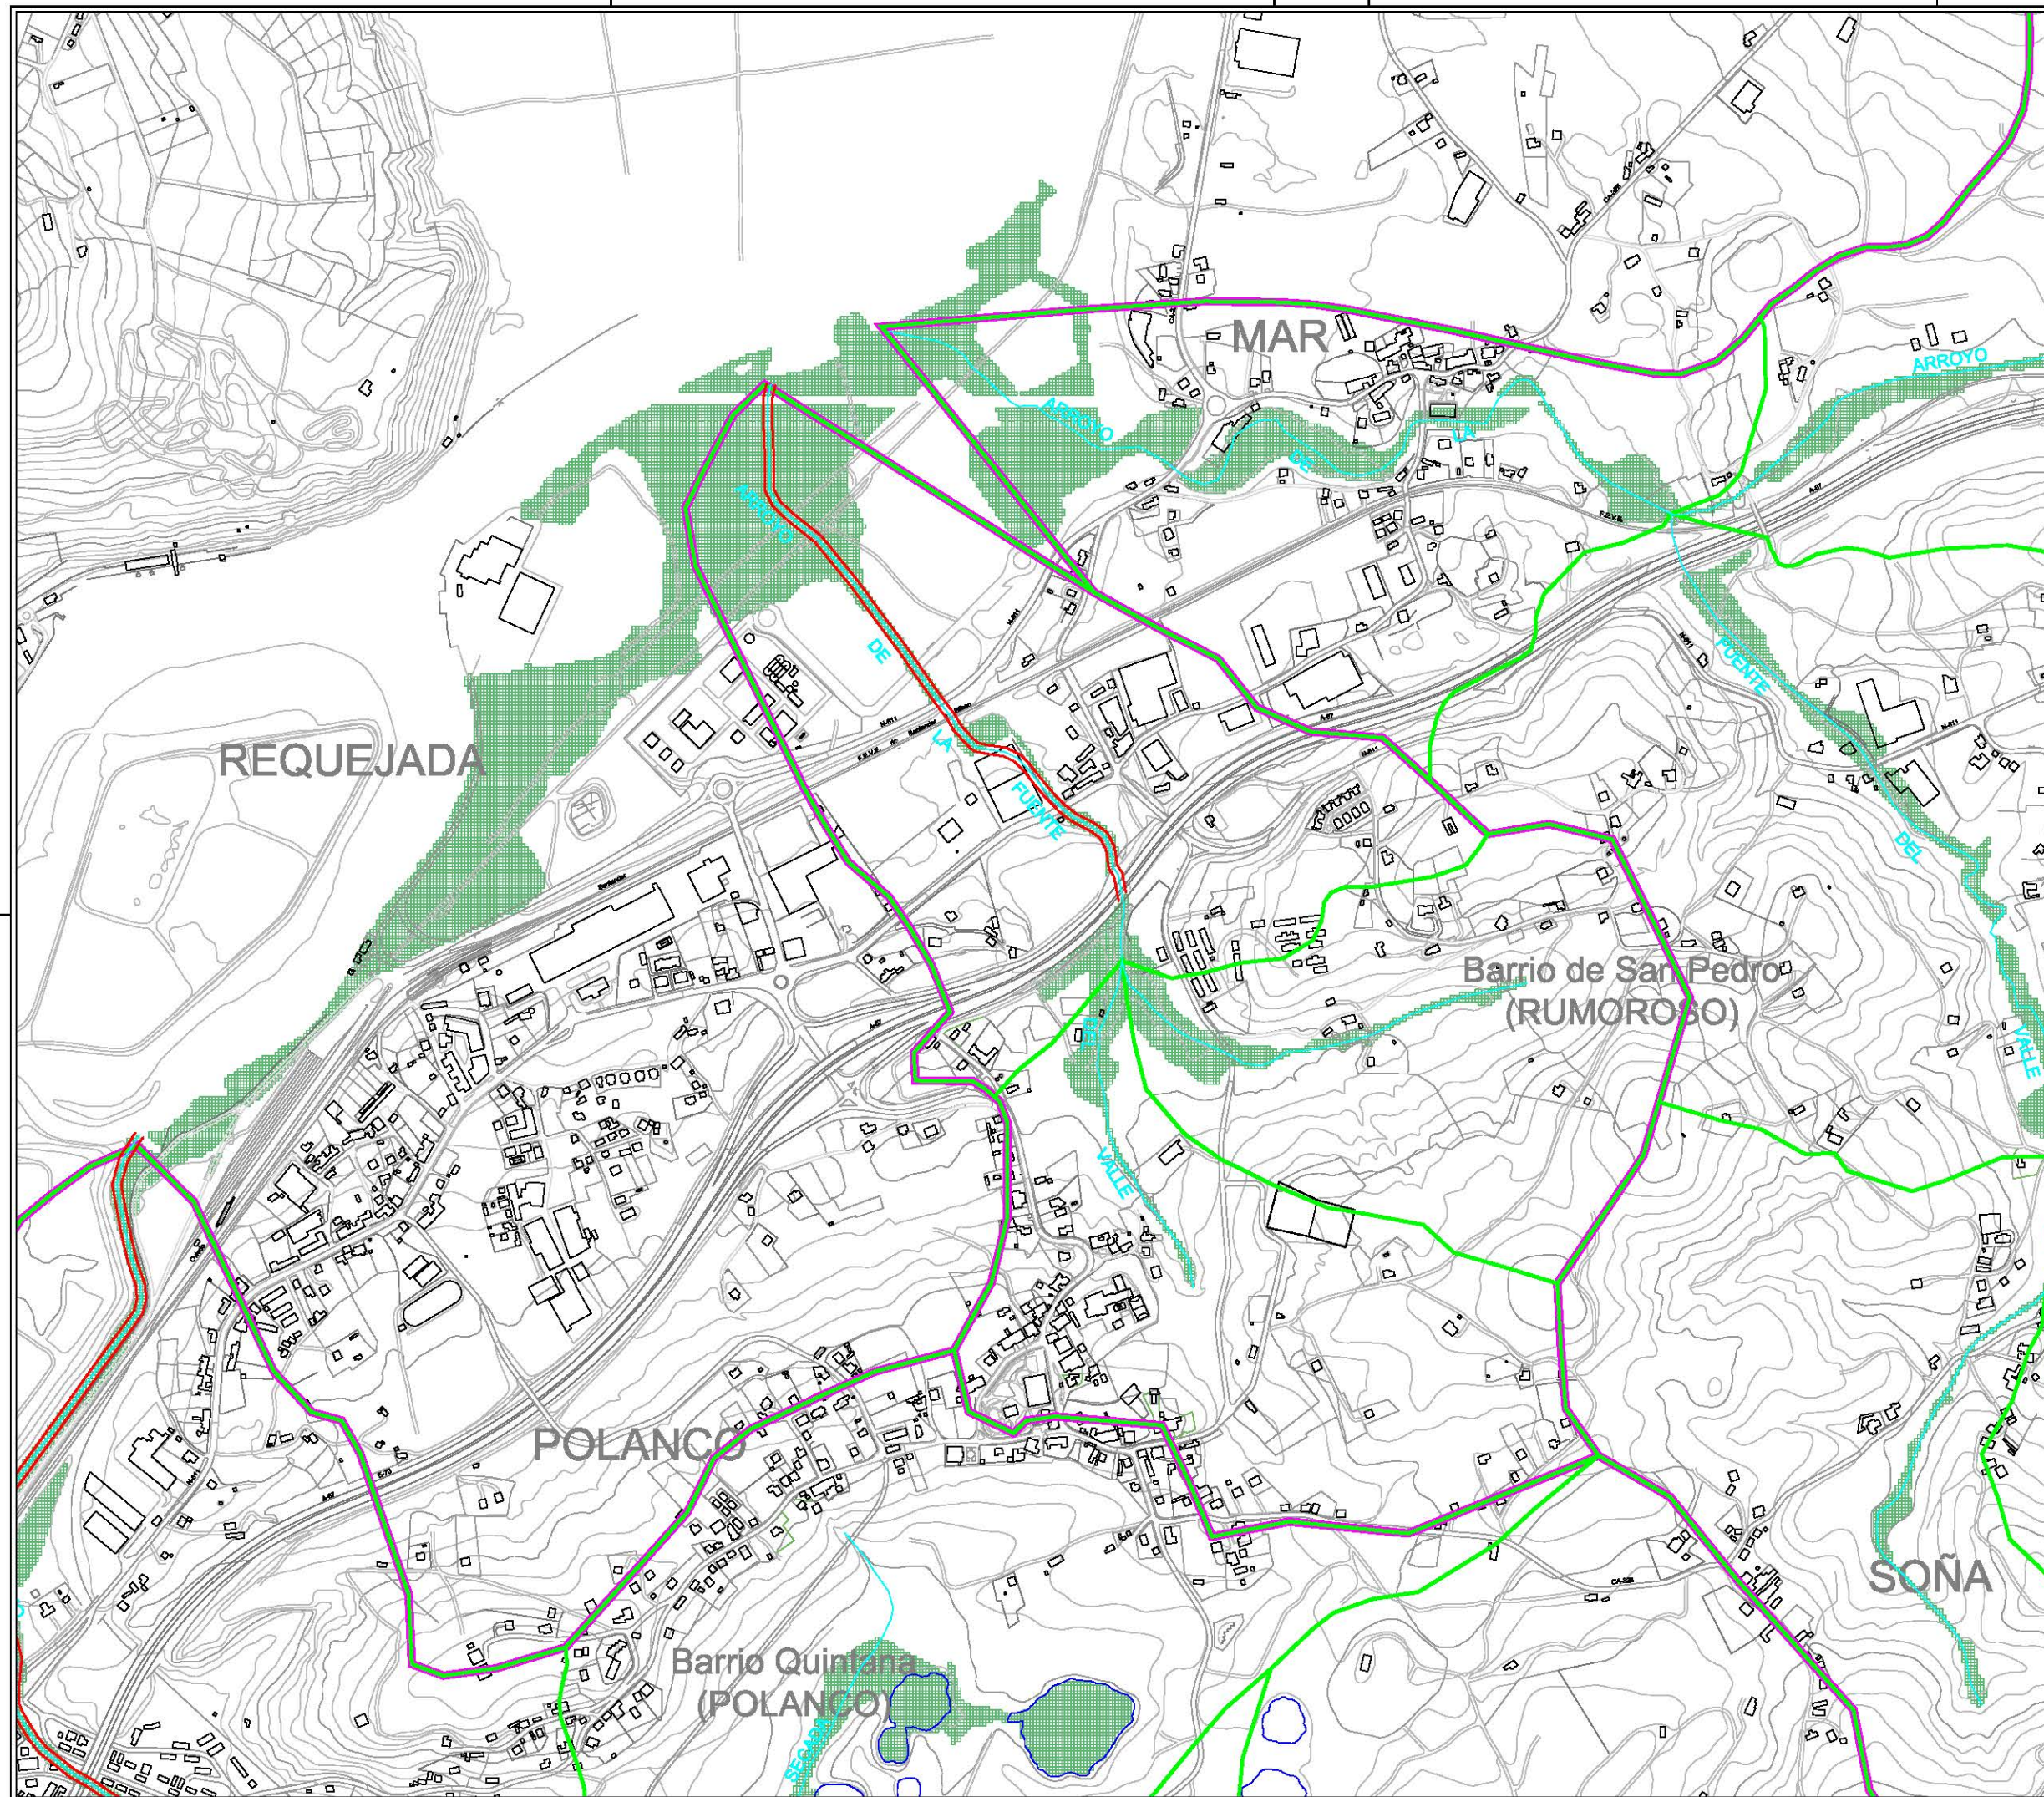

APROBADO
DEFINITIVAMENTE
en sesión de fecha:
18 DIC 2015
por la Comisión Regional de Ordenación del Territorio y Urbanismo

PUBLICADO
en el Boletín Oficial de Cantabria de fecha:
- 7 ABR 2016
El Secretario, *[Firma]*

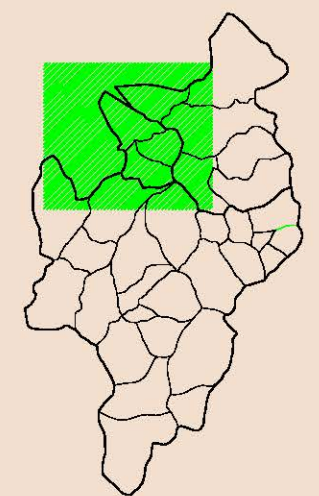

- QMCO
- ENCAUZAMIENTO DE RIOS
- PUENTES
- RIOS
- SUBCUENCAS HIDROGRÁFICAS
- CUENCAS HIDROGRÁFICAS


PLAN GENERAL DE ORDENACIÓN URBANA
AYUNTAMIENTO DE POLANCO
CANTABRIA



ADENDA AL ESTUDIO DE INUNDABILIDAD


NOMBRE PLANO: julio 2009
ESTUDIO INUNDACIÓN ZONA B - PLANO 01/01
QMCO
[Firma]
Enrique de Fariña Boletín L.C.C.P. nº 14.448

ESCALA
Esc.: 1/10.000
0 50 100 200m

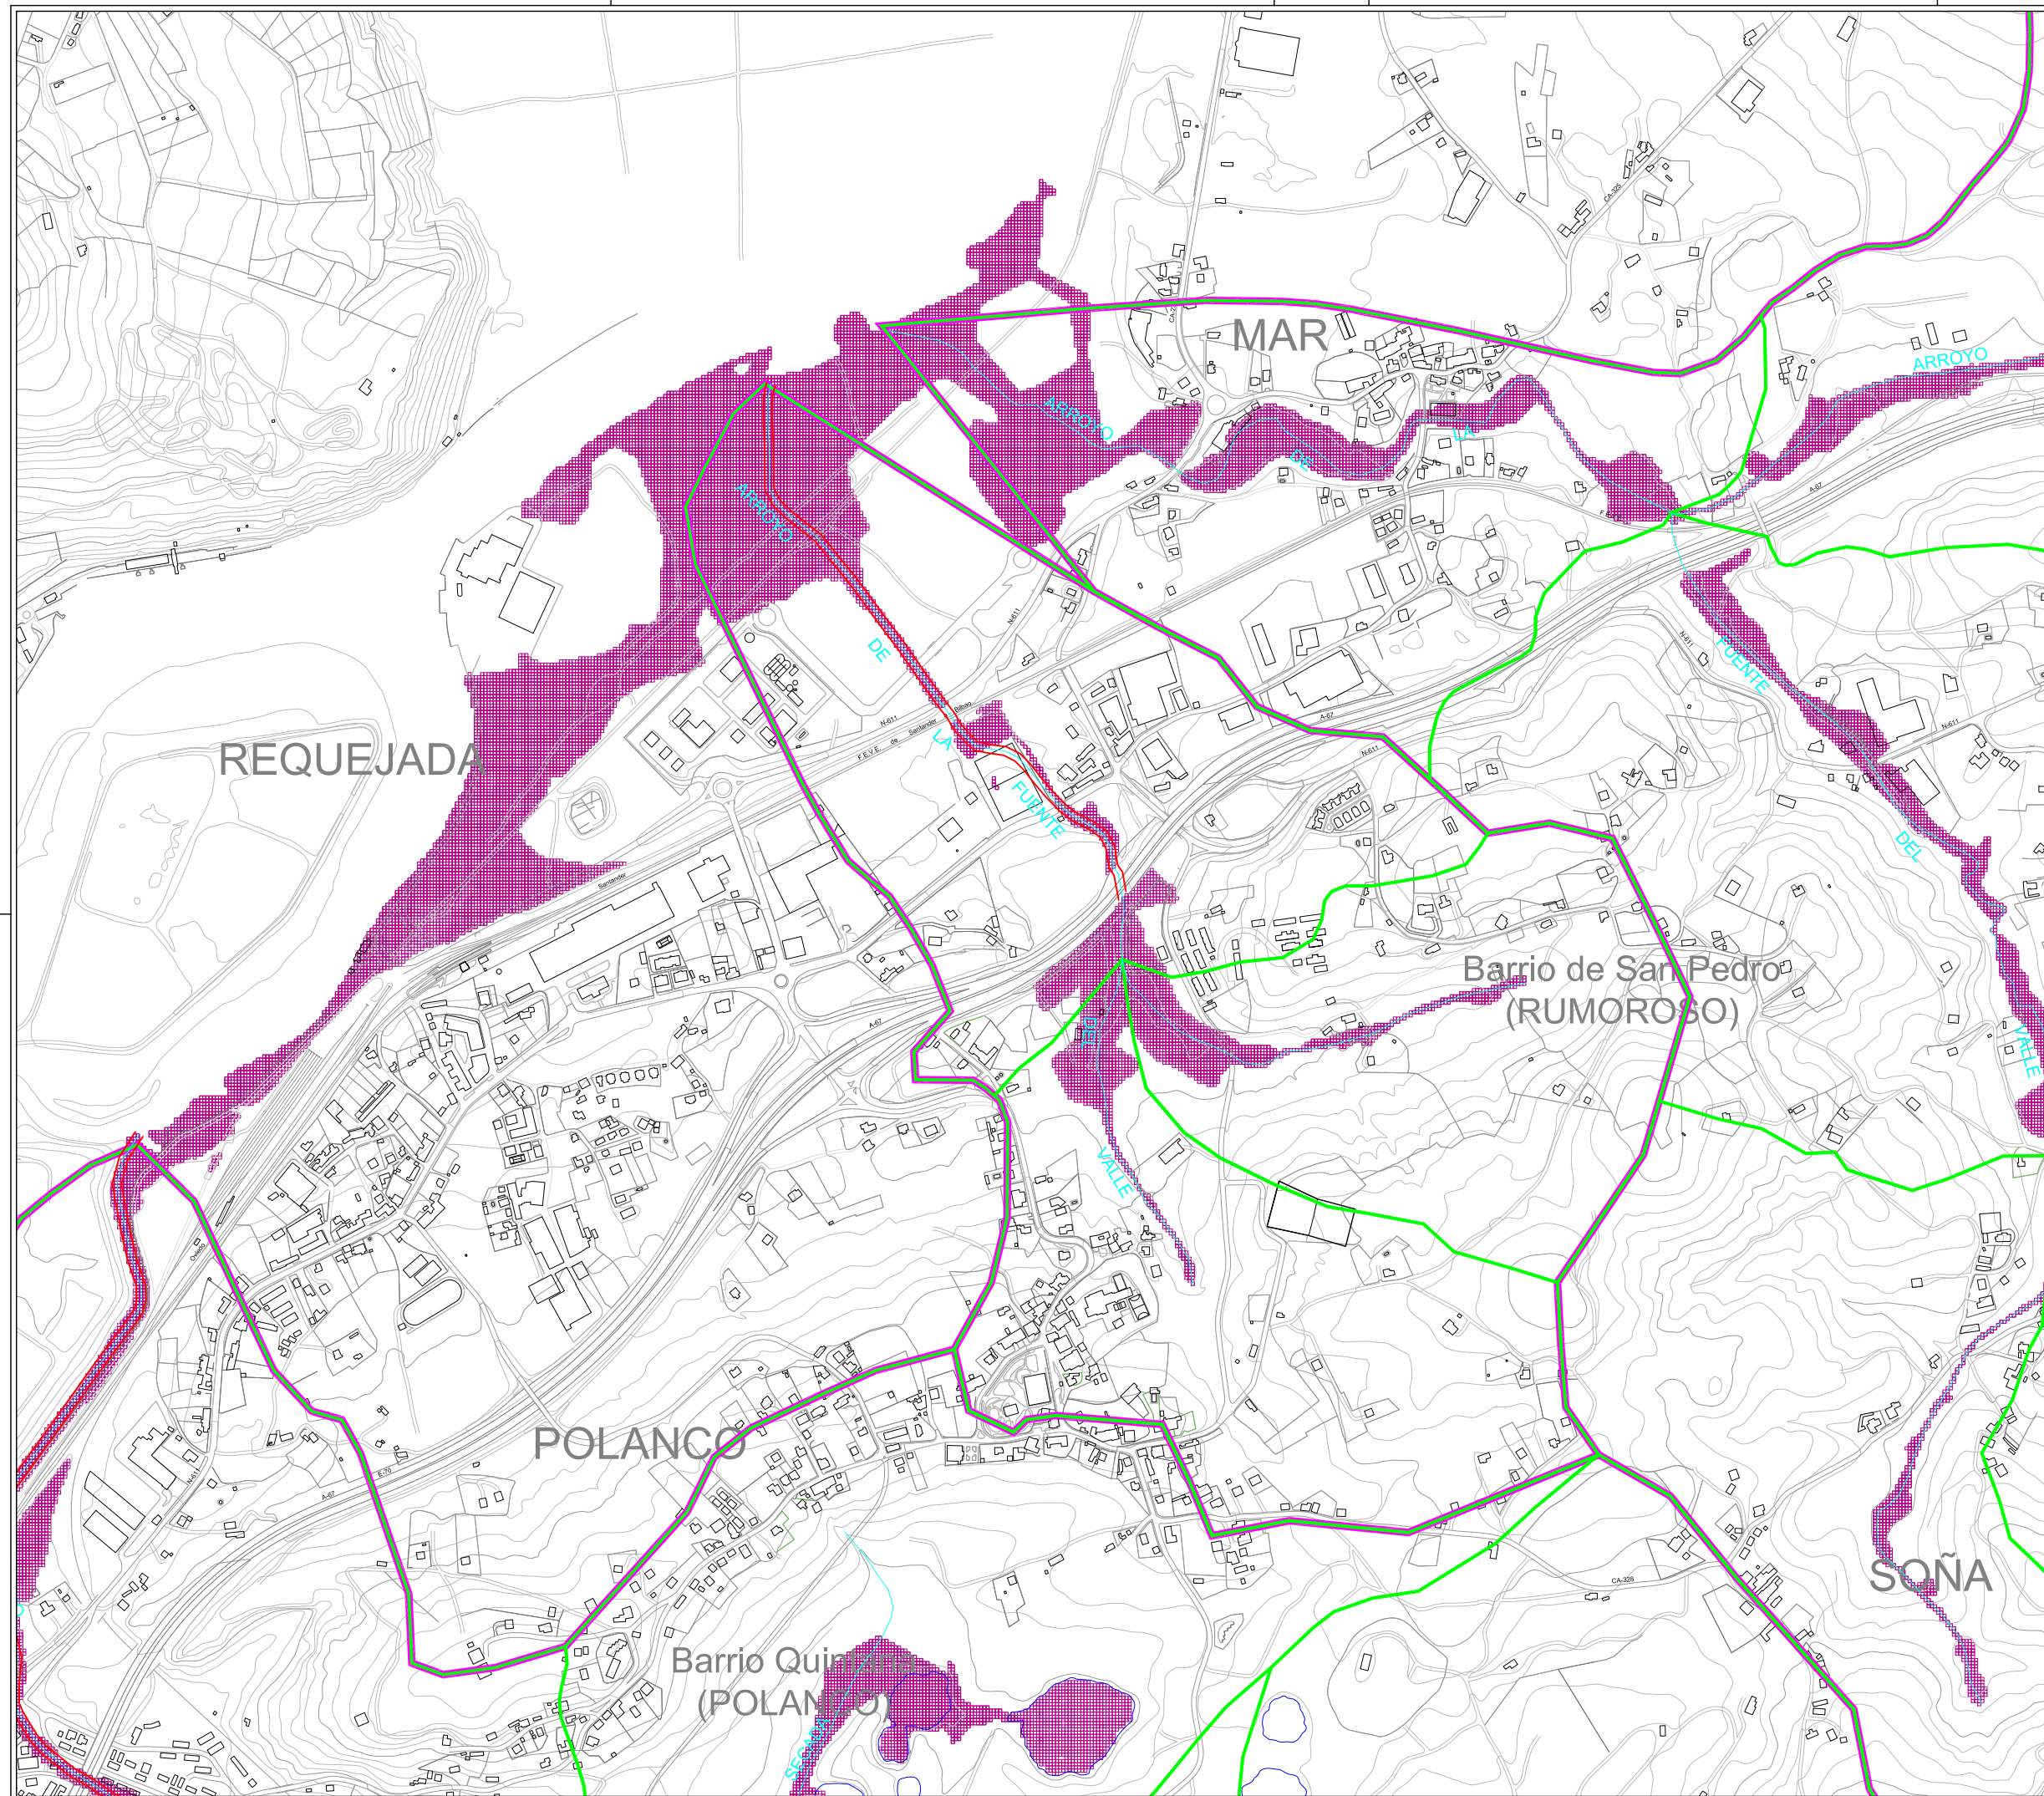

APROBADO
DEFINITIVAMENTE
en sesión de fecha:
18 DIC 2015
por la Comisión Regional de Ordenación del Territorio y Urbanismo

PUBLICADO
en el Boletín Oficial de Cantabria de fecha:
- 7 ABR 2016
El Secretario, *[Firma]*

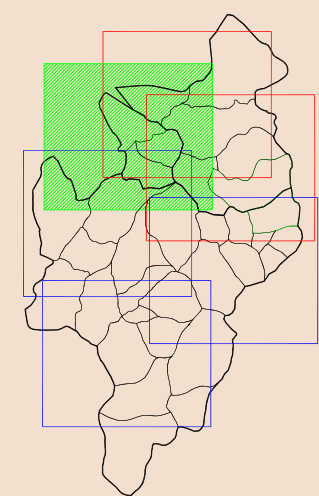

- 10 AÑOS
- ENCAUZAMIENTO DE RIOS
- PUENTES
- RIOS
- SUBCUENCAS HIDROGRÁFICAS
- CUENCAS HIDROGRÁFICAS


PLAN GENERAL DE ORDENACIÓN URBANA
AYUNTAMIENTO DE POLANCO
CANTABRIA



ADENDA AL ESTUDIO DE INUNDABILIDAD


NOMBRE PLANO: julio 2009
ESTUDIO INUNDACIÓN ZONA B - PLANO 01/01
10 AÑOS
[Firma]
Enrique de Farago Botella I.C.C.P. nº 14.448

ESCALA:
Esc.: 1/10.000
0 50 100 200m

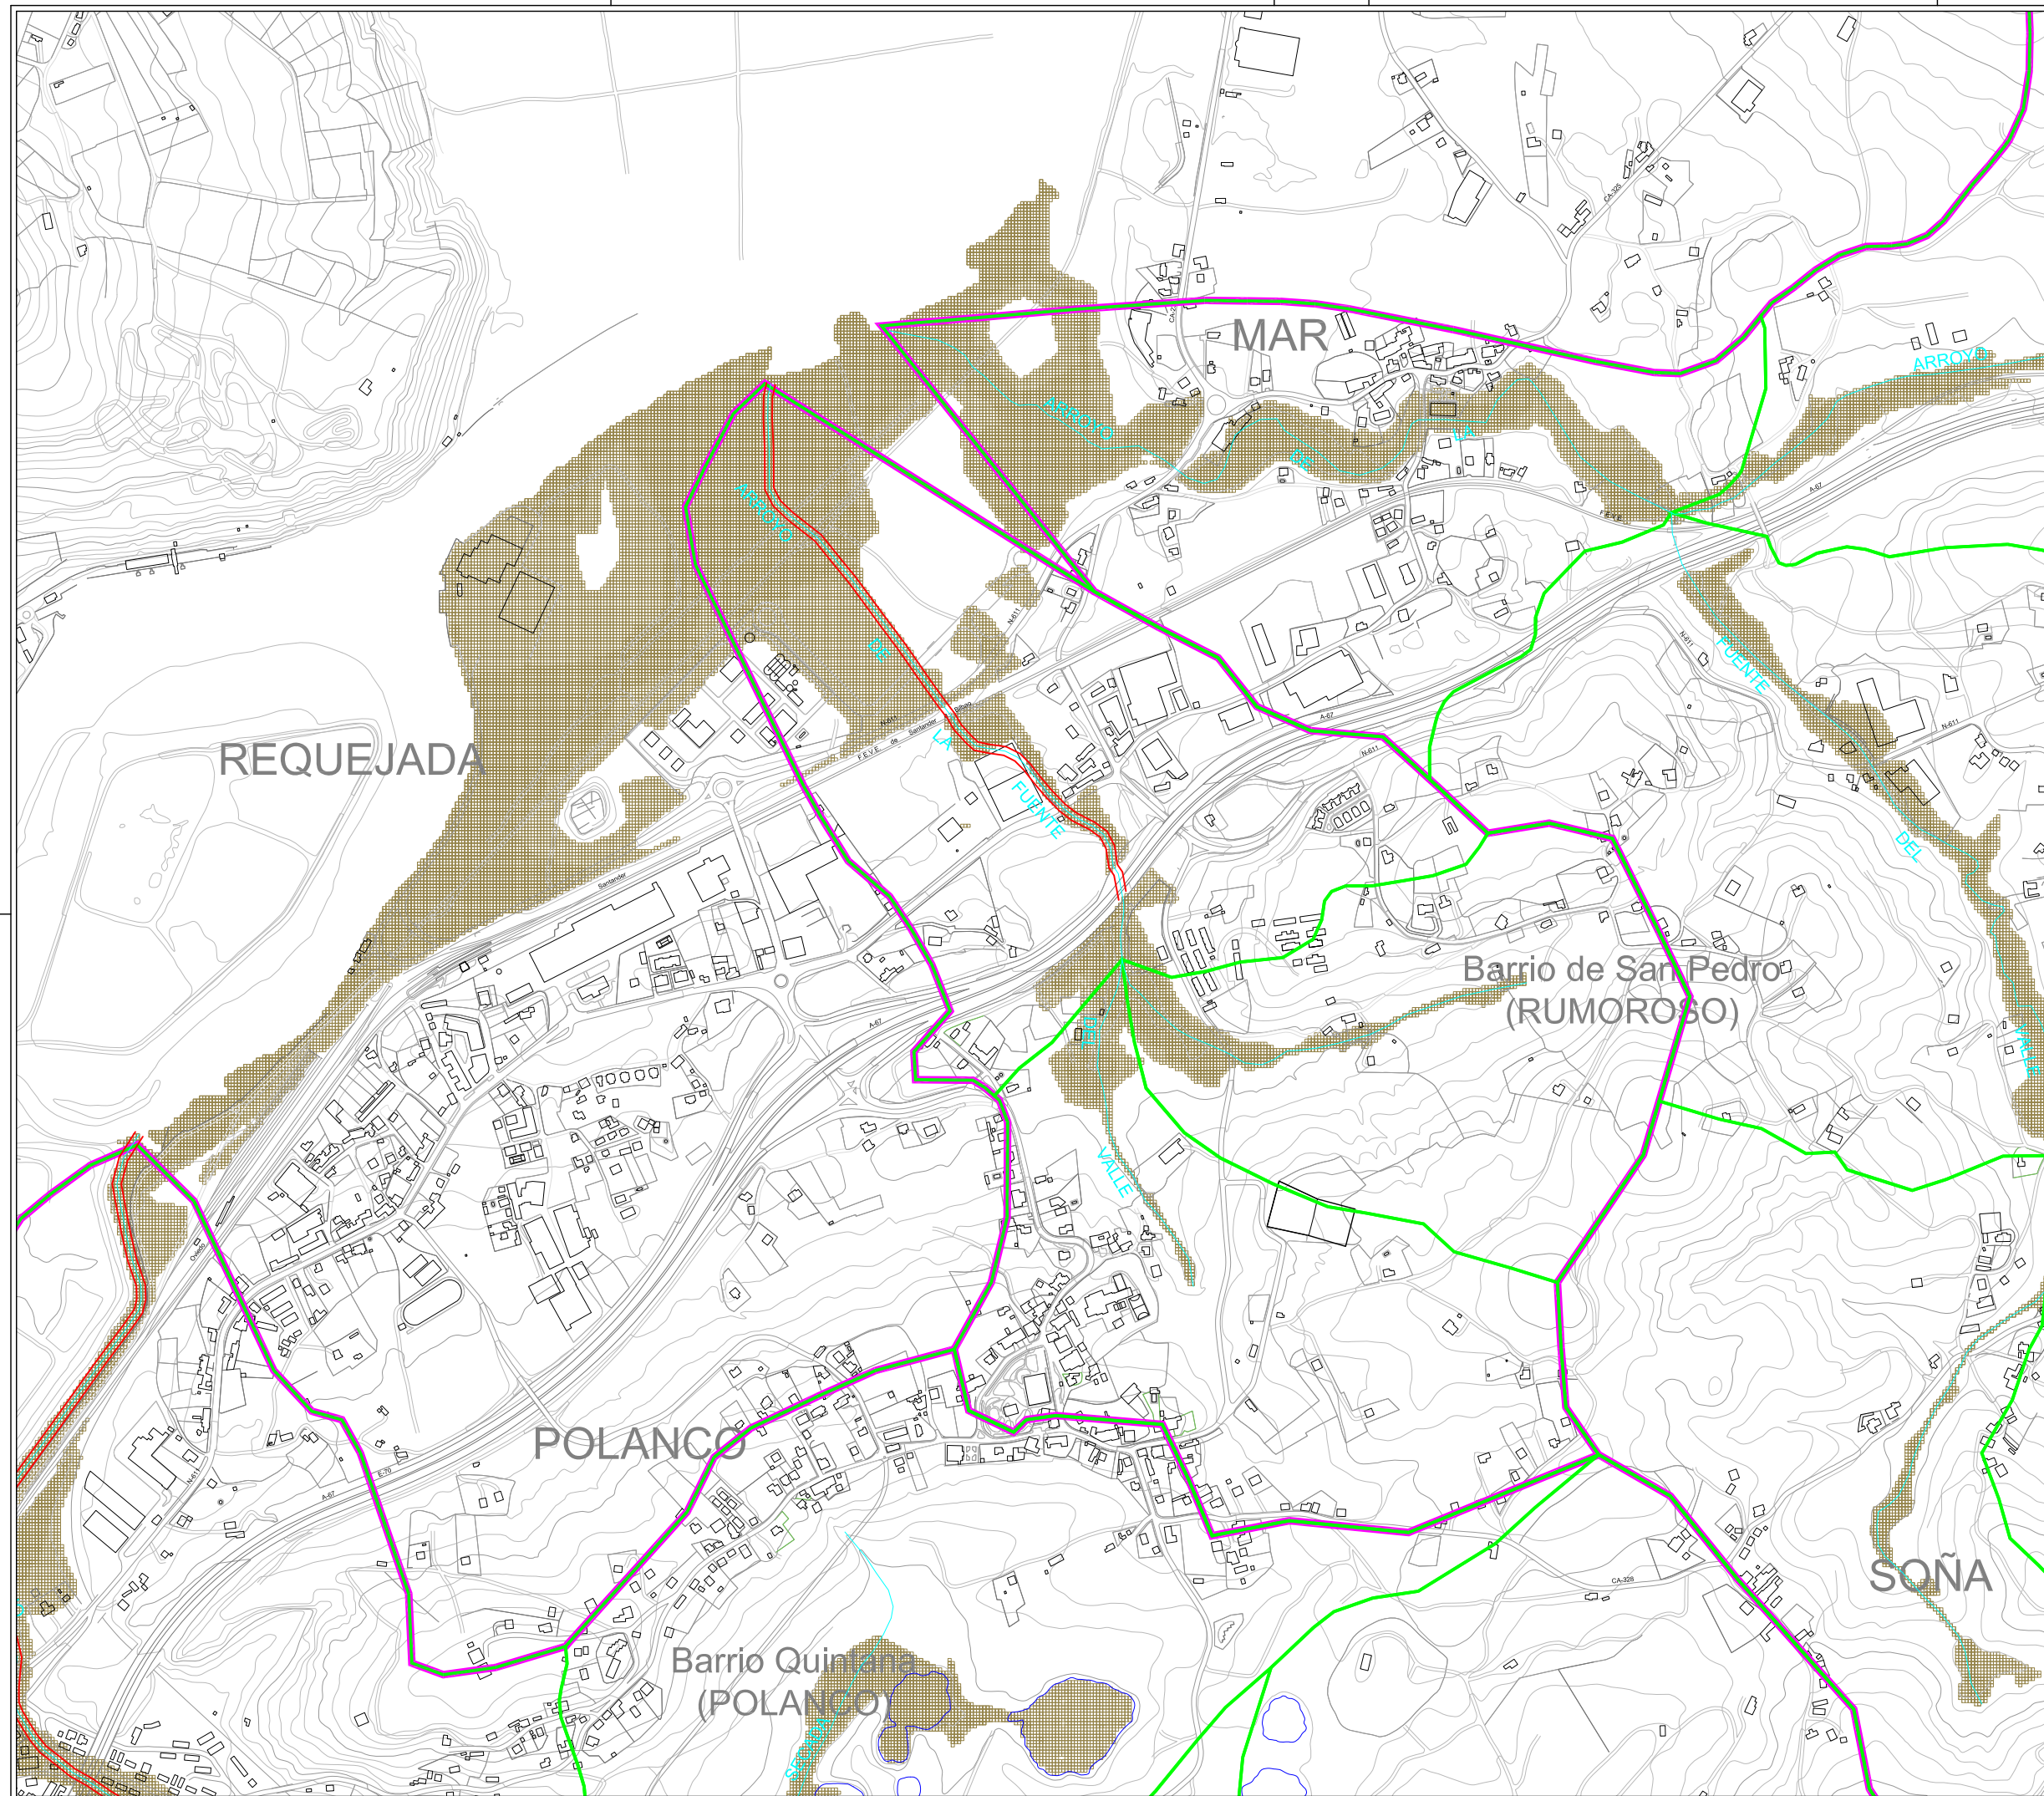

APROBADO
DEFINITIVAMENTE
en sesión de fecha:
18 DIC 2015
por la Comisión Regional de Ordenación del Territorio y Urbanismo

PUBLICADO
en el Boletín Oficial de Cantabria de fecha:
- 7 ABR 2016
El Secretario, *[Firma]*

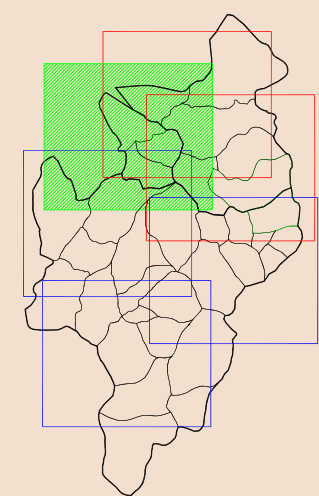

- 500 AÑOS
- ENCAUZAMIENTO DE RIOS
- PUENTES
- RIOS
- SUBCUENCAS HIDROGRÁFICAS
- CUENCAS HIDROGRÁFICAS

PLAN GENERAL DE ORDENACIÓN URBANA
AYUNTAMIENTO DE POLANCO
CANTABRIA



ADENDA AL ESTUDIO DE INUNDABILIDAD

NOMBRE PLANO: julio 2009
ESTUDIO INUNDACIÓN ZONA B - PLANO 01/01
500 AÑOS
[Firma]
Enrique de Farago Botella I.C.C.P. nº 14.448

ESCALA
Esc.: 1/10.000
0 50 100 200m