


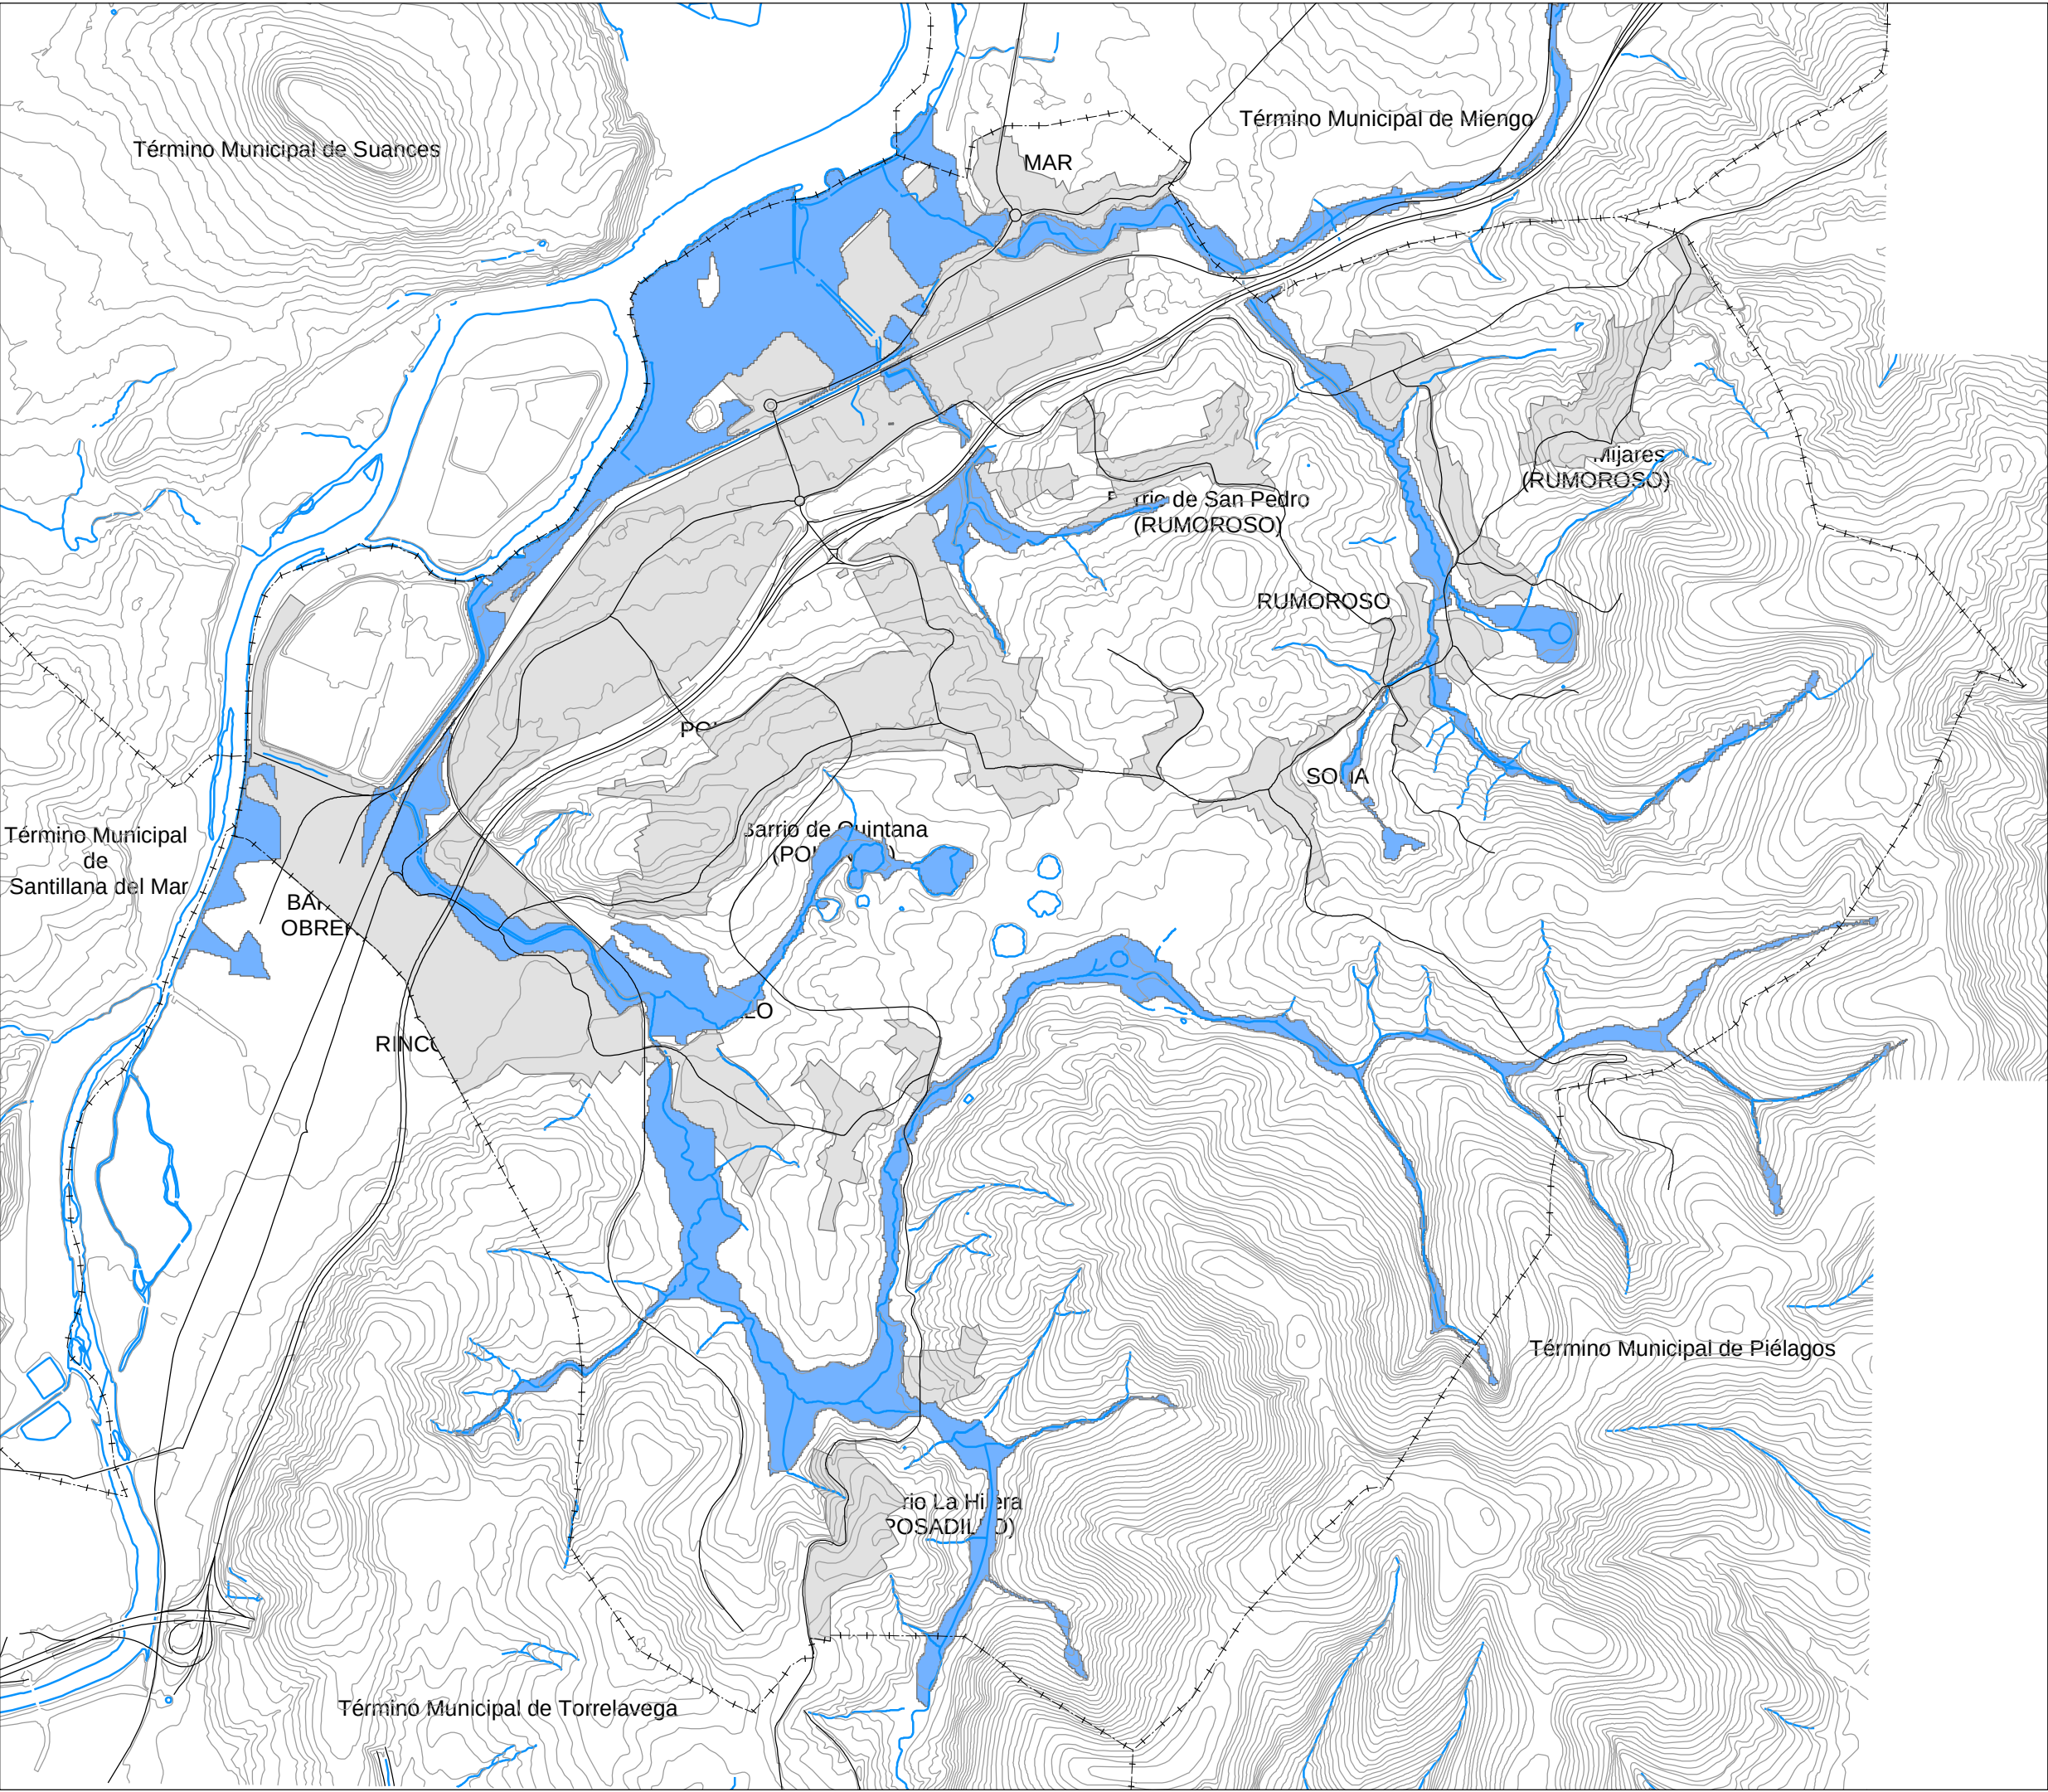

**APROBADO
DEFINITIVAMENTE**
en sesión de fecha
18 DIC 2015

PUBLICADO
en el Boletín Oficial
de Cantabria de fecha
- 7 ABR 2016

por la Comisión Regional de Ordenación del Territorio y Urbanismo

El Secretario,

Hidrografía
Zona inundable T=500

Base: Cartografía del Gobierno de Cantabria

**PLAN GENERAL
DE ORDENACIÓN URBANA**
AYUNTAMIENTO DE POLANCO
CANTABRIA

**TEXTO REFUNDIDO TRAS LA
APROBACIÓN DEFINITIVA**

Ubicación

SEPTIEMBRE 2010

Plano
Inundabilidad

Estudio de Inundabilidad

Escala
1:20.000

1.2.07

José M. Chaves Páez
Arquitecto nº 120
Director del PGOU

Román Martínez Páez
Arquitecto nº 1868
Director del IIA

PROES