


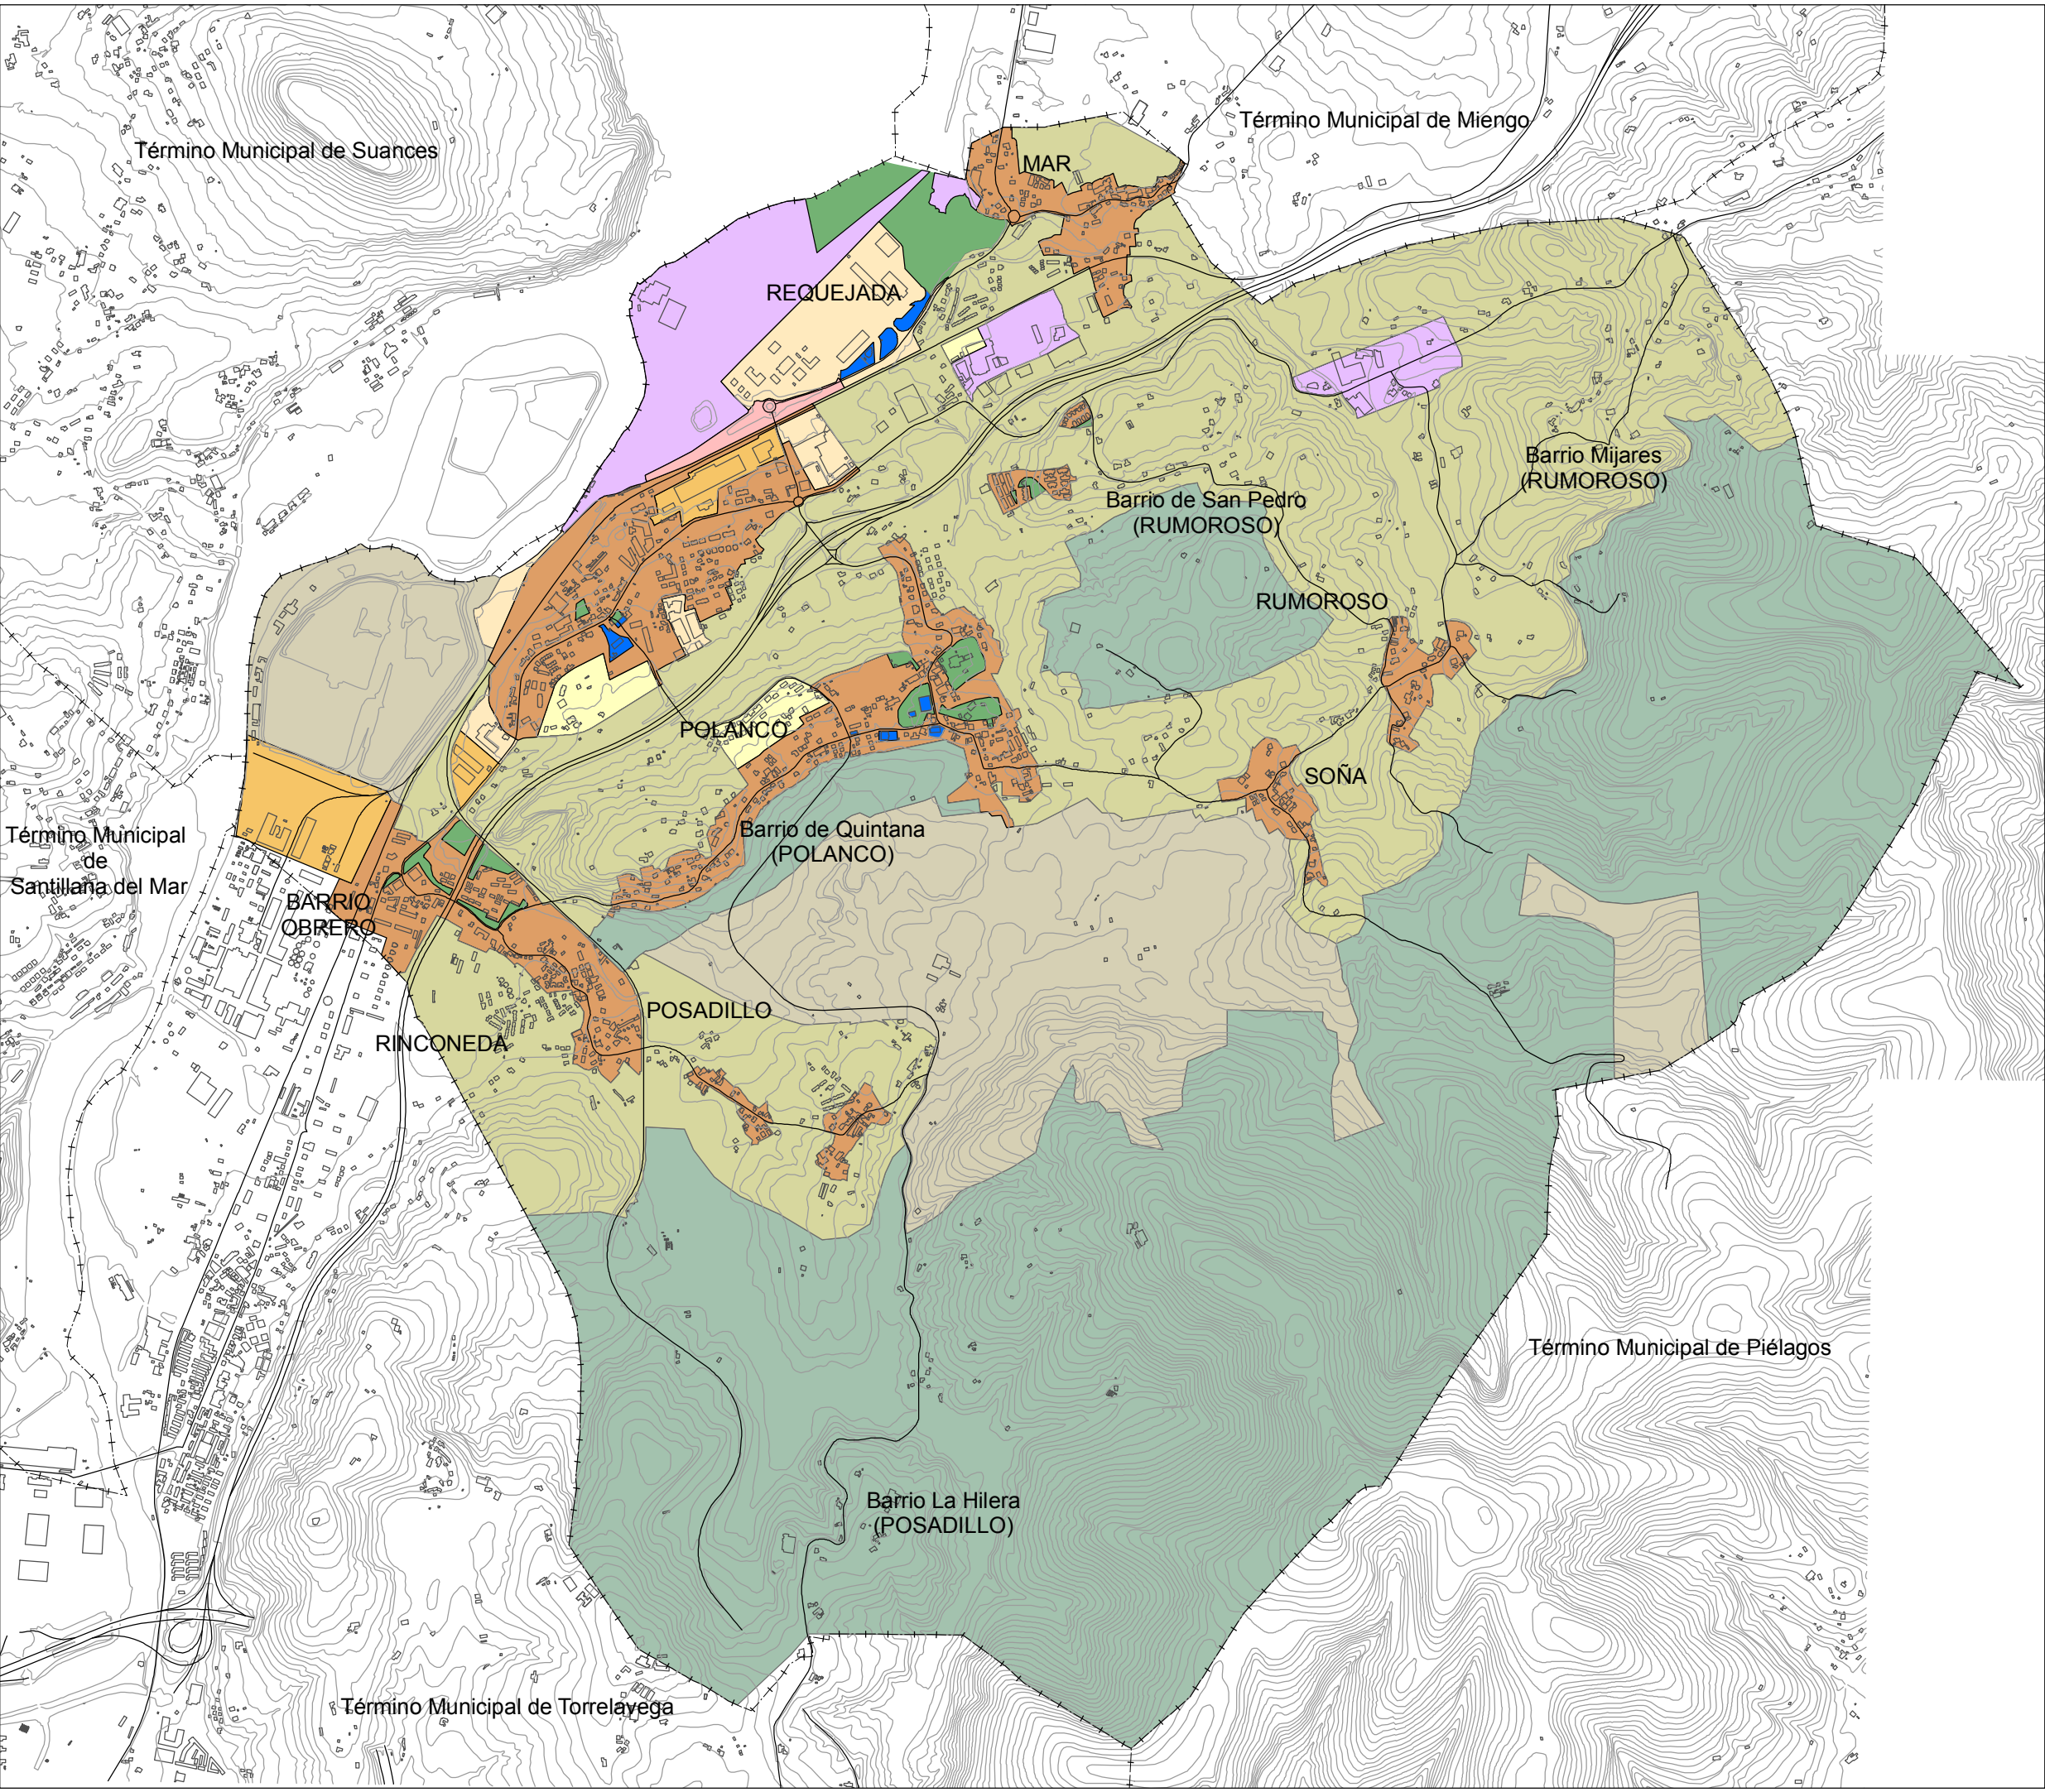

**APROBADO
DEFINITIVAMENTE**
en sesión de fecha

1 8 DIC 2015

por la Comisión Regional de Orde-
nación del Territorio y Urbanismo

PUBLICADO
en el Boletín Oficial
de Cantabria de fecha

- 7 ABR 2016

El Secretario, 

- Límite del Término Municipal
- Equipamiento
 - Sistema General
 - Suelo No Urbanizable NU1
 - Suelo No Urbanizable NU2
 - Suelo No Urbanizable NU3
 - Suelo Urbanizable Industrial
 - Suelo Urbanizable Residencial
 - Suelo Urbano Residencial
 - Suelo Urbano UI1
 - Suelo Urbano UI2
 - Zonas verdes

Base: Cartografía del Gobierno de Cantabria



**PLAN GENERAL
DE ORDENACIÓN URBANA**
AYUNTAMIENTO DE POLANCO
CANTABRIA

**TEXTO REFUNDIDO TRAS LA
APROBACIÓN DEFINITIVA**

Ubicación



JUNIO 2014


Plano

Alternativa 0. NNSS 89

Dirección General de Medio Ambiente

Escala

1:20.000

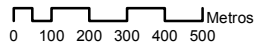

0 100 200 300 400 500 Metros





K.1.01 Jose M. Chozas Pedrero
Arquitecto nº 7787
Director del PGOU



Enrique de Farago Botella
Ingeniero de Caminos nº 14.448
Director del ISA

