


- SUELO URBANO** Consolidado C No Consolidado NC
- RU Residencial Unifamiliar
 - RC Residencial Unifamiliar Colectiva
 - RA Residencial Abierto
 - RA* Residencial Abierto Viviendas protegida
 - RI Residencial Intensivo
 - AE Área Específica
 - NT Núcleo Tradicional
 - US Unidad Singular. Puerto de Requejada
 - PA Productiva Autónoma
 - PG Productiva Genérica
- SUELO URBANIZABLE**
- URB Urbanizable delimitado
- SUELO RÚSTICO**
- R_PO Protección Ordinaria
 - R_EPM Especial Protección Minera
 - R_EPA Especial Protección Agropecuaria
 - R_EPD Especial Protección DPMT
 - R_EPE Especial Protección Ecológica
 - R_EPF Especial Protección Forestal
 - R_EPI Especial Protección Infraestructuras
 - R_EPP Especial Protección Paisajística
 - R_EPRB Especial Protección Riberas
 - R_EPR_{NU} Especial Protección Riesgos Inundación
- ZEL ESPACIOS LIBRES** General G Local L
- EQ EQUIPAMENTOS** General G Local L
- EQ_D Deportivo
 - EQ_E Educativo
 - EQ_I Interés público y social
 - EQ_R Religioso
 - EQ_S Sanitario
 - EQ Por especificar

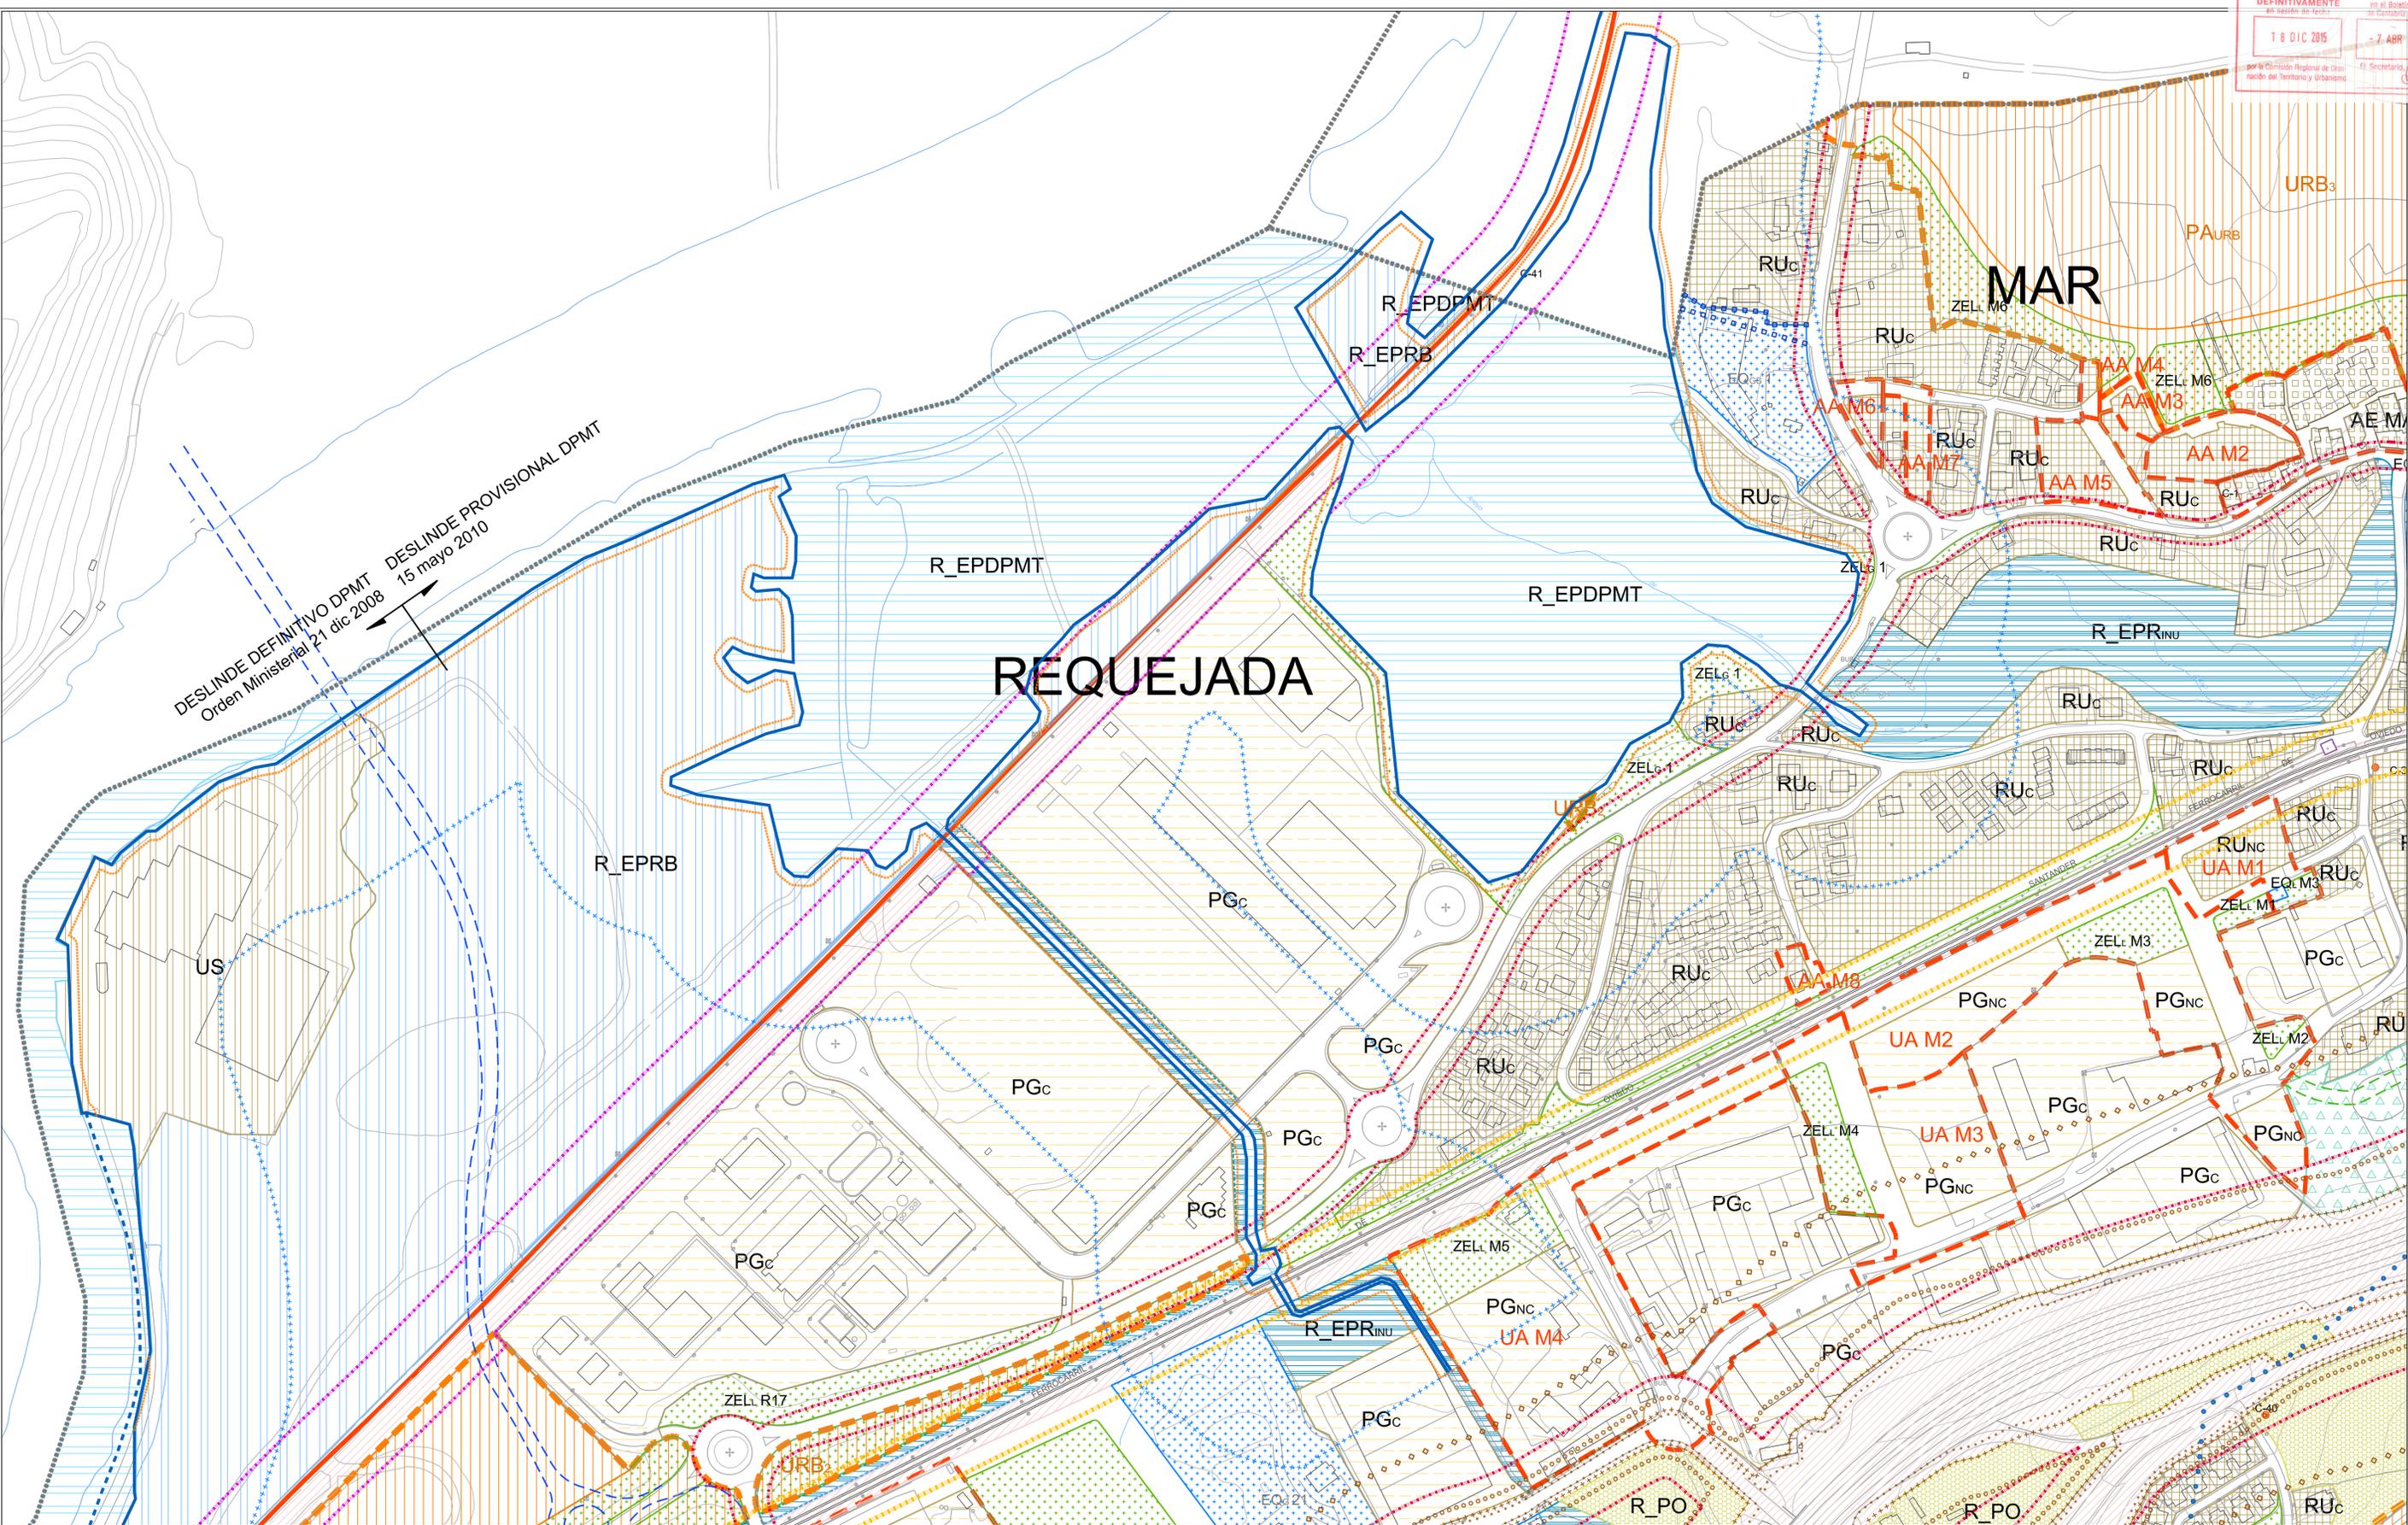


DESLINDE DEFINITIVO DPMT
 Orden Ministerial 2-1 dic 2008

DESLINDE PROVISIONAL DPMT
 15 mayo 2010


REQUEJADA

MAR

<p> Limite del término municipal Ribera del mar Deslinde DPMT Servidumbre de Tránsito 6 m Servidumbre de Protección Zona de influencia 500 m Servidumbre de acceso al mar </p>	<p> SUELO URBANO Consolidado C No Consolidado NC RUIRC Residencial Unifamiliar/Unifamiliar colectiva RA Residencial Abierto (★Vivienda protegida) RI Residencial Intensivo AE Área Específica NT Núcleo Tradicional US Unidad Singular. Puerto de Requijada PA Productiva Autónoma PG Productiva Genérica </p>	<p> SUELO URBANIZABLE URB Urbanizable delimitado </p> <p> SUELO RÚSTICO R_PO Protección Ordinaria R_PO+ R_PO con posibilidad de PE Suelo Rústico R_EPA Especial Protección Agropecuaria R_EPDP Especial Protección DPMT R_EPE Especial Protección Ecológica R_EPF Especial Protección Forestal </p>	<p> R_EPI Especial Protección Infraestructuras R_EPM Especial Protección Minería R_EPP Especial Protección Paisajística R_EPRB Especial Protección Riberas R_EPRINU Especial Protección Riesgos Inundación S SERVICIO C ELEMENTO CATALOGADO ZEL ESPACIOS LIBRES General G Local L Privado P </p>	<p> EQUIPAMENTOS General G Local L Privado P EQc Deportivo EQe Educativo EQi Interés público y social EQr Religioso EQs Sanitario EQo Por especificar </p> <p> Reserva de la traza del eje de la A67 Cortiguera-Tagle Trazas Entorno protección Camino de Santiago 30 m R Ley 39/03 del Sector Ferroviario y RD 2387/04 Reglamento del Sector Ferroviario Limite edif. Ferroarril 20 m UC / 50 m R </p>	<p> Ley 25/88 de Carreteras Arista exterior de la explanación Dominio Público -8 m de Aext. A67 y 3 m de Aext. N611- Zona servidumbre -25 m de DP A67 y 8 m de DP N611- Zona afección -100 m de DP A67 y 50 m de DP N611- Limite edif. Autovía 535 m Limite edif. Nacional 250 m </p> <p> Ley 5/96 de Carreteras de Cantabria Limite edif. Secundaria (CA-232) 8 m UC / 14 m R Limite edif. Locales (CA-232, CA-233 y CA-239) 6 m UC / 10 m R </p>	<p> PLAN GENERAL DE ORDENACIÓN URBANA TEXTO REFUNDIDO TRAS LA APROBACIÓN DEFINITIVA enero 2016 Ordenación PLANO 0.41 PROES ESCALA 1/2.000 ORIGINAL A-1 0 10 20 50 100 </p>	
---	---	--	---	--	--	---	--

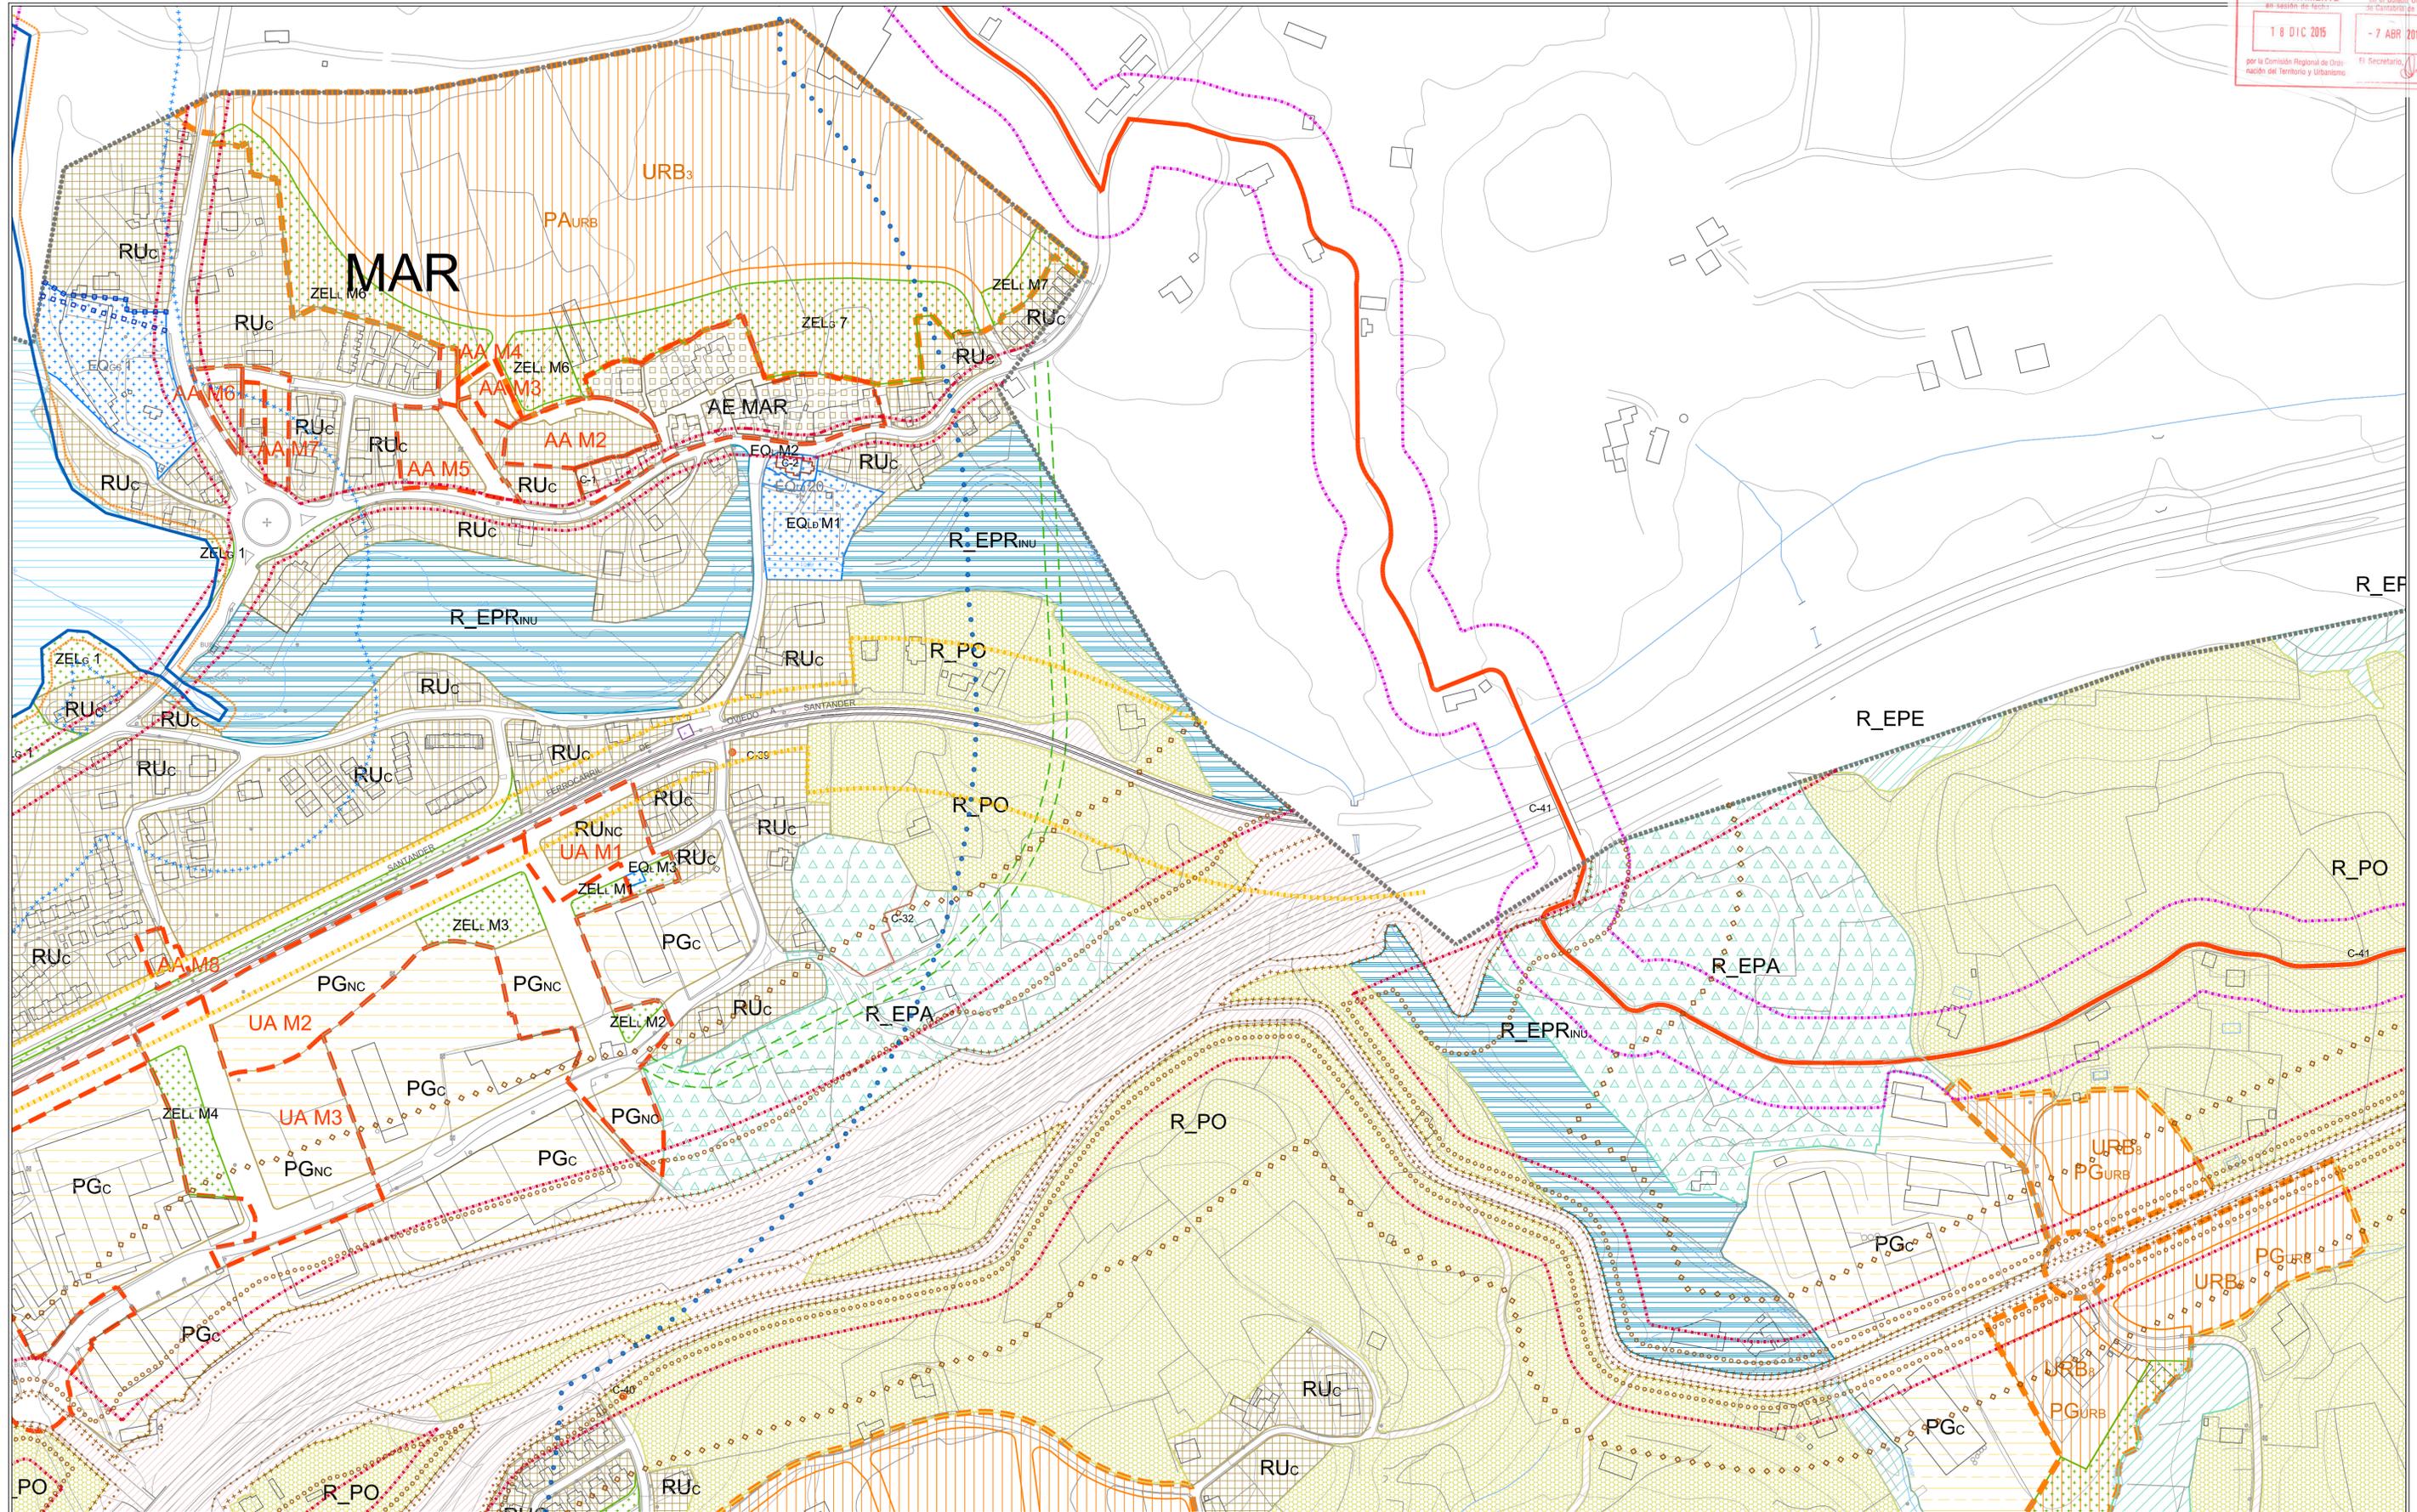


<p>----- Límite del término municipal</p> <p>----- Ribera del mar</p> <p>----- Deslinde DPMT</p> <p>----- Servidumbre de Tránsito 6 m</p> <p>----- Servidumbre de Protección</p> <p>----- Zona de influencia 500 m</p> <p>----- Servidumbre de acceso al mar</p>	<p>SUELO URBANO Consolidado C No Consolidado NC</p> <p>RURC Residencial Unifamiliar/Unifamiliar colectiva</p> <p>RA Residencial Abierto (★Vivienda protegida)</p> <p>RI Residencial Intensivo</p> <p>AE Área Específica</p> <p>NT Núcleo Tradicional</p> <p>US Unidad Singular. Puerto de Requejada</p> <p>PA Productiva Autónoma</p> <p>PG Productiva Genérica</p>	<p>SUELO URBANIZABLE</p> <p>URB Urbanizable delimitado</p> <p>SUELO RÚSTICO</p> <p>R_PO Protección Ordinaria</p> <p>R_PO+ R_PO con posibilidad de PE Suelo Rústico</p> <p>R_EPA Especial Protección Agropecuaria</p> <p>R_EPD Especial Protección DPMT</p> <p>R_EPE Especial Protección Ecológica</p> <p>R_EPF Especial Protección Forestal</p>	<p>R_EPI Especial Protección Infraestructuras</p> <p>R_EPM Especial Protección Minero</p> <p>R_EPP Especial Protección Paisajística</p> <p>R_EPRB Especial Protección Riberas</p> <p>R_EPRIN Especial Protección Riesgos Inundación</p> <p>S SERVICIO</p> <p>C ELEMENTO CATALOGADO</p> <p>ZEL ESPACIOS LIBRES General G Local L Privado P</p>	<p>EQ EQUIPAMENTOS General G Local L Privado P</p> <p>EQs Deportivo</p> <p>EQs Educativo</p> <p>EQs Interés público y social</p> <p>EQs Religioso</p> <p>EQs Sanitario</p> <p>EQs Por especificar</p> <p>Reserva de la traza del eje de la A67 Cortiguera-Tagle</p> <p>Trazas</p> <p>Entorno protección Camino de Santiago 30 m R</p> <p>Límite edif. Ferrocarril 20 m UC / 50 m R</p>	<p>Ley 25/88 de Carreteras</p> <p>Arista exterior de la explanación</p> <p>Domínio Público -8 m de Aext. A67 y 3 m de Aext. N611-</p> <p>Zona servidumbre -25 m de DP A67 y 8 m de DP N611-</p> <p>Zona afección -100 m de DP A67 y 50 m de DP N611-</p> <p>Límite edif. Autovía 535 m</p> <p>Límite edif. Nacional 250 m</p> <p>Ley 5/96 de Carreteras de Cantabria</p> <p>Límite edif. Secundaria (CA-230) 8 m UC / 14 m R</p> <p>Límite edif. Locales (CA-232, CA-233 y CA-239) 6 m UC / 10 m R</p>	<p>AYTO. POLANCO CANTABRIA</p> <p>PLANO 0.42</p> <p>Ordenación</p> <p>AYTO. POLANCO CANTABRIA</p> <p>ESCALA 1/2.000 ORIGINAL A-1</p> <p>0 10 20 50 100</p>	<p>AYTO. POLANCO CANTABRIA</p> <p>PLAN GENERAL DE ORDENACION URBANA</p> <p>TEXTO REFUNDIDO TRAS LA APROBACION DEFINITIVA</p> <p>enero 2016</p> <p>PROES</p>
--	--	---	---	--	--	---	---

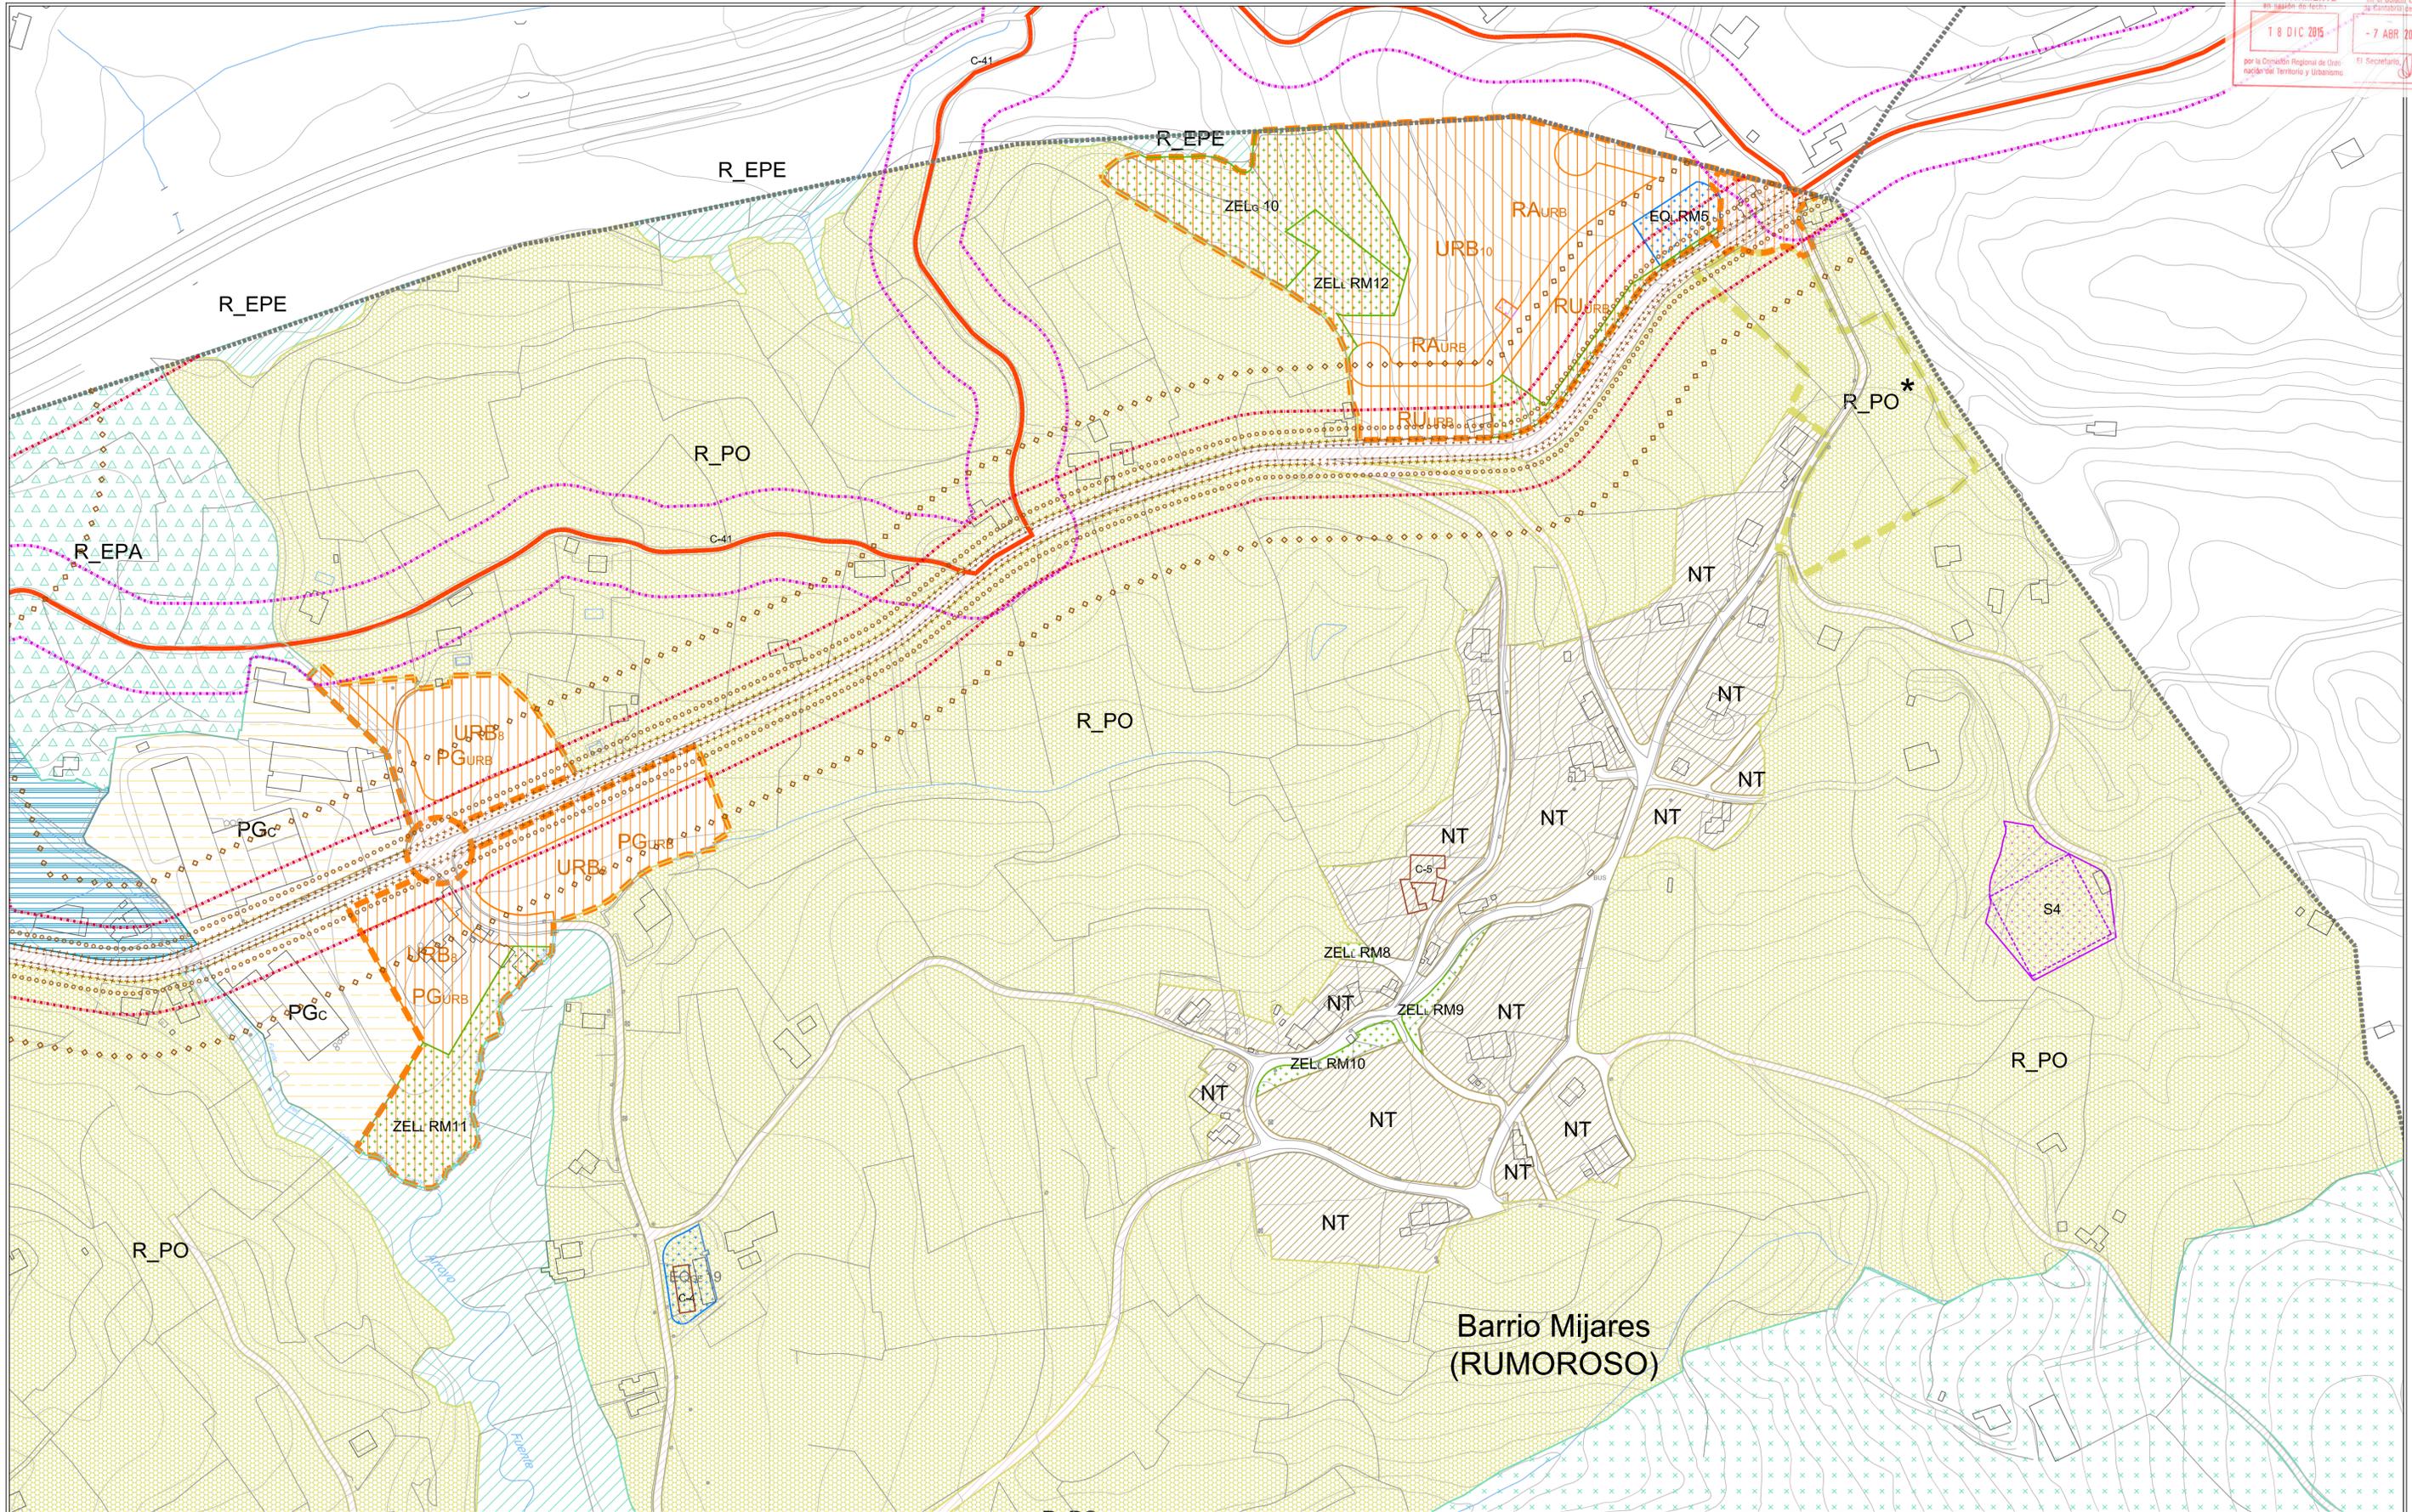


Barrio Mijares (RUMOROSO)


<p>Limite del término municipal</p> <p>Ribera del mar (con 10 metros de control con el destino de su uso)</p> <p>Deslinde DPMT (Ordinación 21 de 2008 y Previsión 2007 (19 mayo 2010))</p> <p>Servidumbre de Tránsito 6 m</p> <p>Servidumbre de Protección (SUELO URBANO) (SUELO RÚSTICO) (100 m)</p> <p>Zona de influencia 500 m</p> <p>Servidumbre de acceso al mar</p>	<p>SUELO URBANO Consolidado C No Consolidado NC</p> <p>RUIRC Residencial Unifamiliar/Unifamiliar colectiva</p> <p>RA Residencial Abierto (★Vivienda protegida)</p> <p>RI Residencial Intensivo</p> <p>AE Área Específica</p> <p>NT Núcleo Tradicional</p> <p>US Unidad Singular. Puerto de Requejada</p> <p>PA Productiva Autónoma</p> <p>PG Productiva Genérica</p>	<p>SUELO URBANIZABLE</p> <p>URB Urbanizable delimitado</p> <p>SUELO RÚSTICO</p> <p>R_PO Protección Ordinaria</p> <p>R_PO* R_PO con posibilidad de PE Suelo Rústico</p> <p>R_EPA Especial Protección Agropecuaria</p> <p>R_EPD Especial Protección DPMT</p> <p>R_EPE Especial Protección Ecológica</p> <p>R_EPF Especial Protección Forestal</p>	<p>RUI Residencial Unifamiliar</p> <p>RA Residencial Abierto</p> <p>PA Productiva Autónoma</p> <p>PG Productiva Genérica</p> <p>R_EPI Especial Protección Infraestructuras</p> <p>R_EPM Especial Protección Minero</p> <p>R_EPP Especial Protección Paisajística</p> <p>R_EPRB Especial Protección Riberas</p> <p>R_EPRR Especial Protección Riesgos Inundación</p> <p>S SERVICIO</p> <p>C ELEMENTO CATALOGADO</p> <p>ZEL ESPACIOS LIBRES General G Local L Privado P</p>	<p>EQ EQUIPAMENTOS General G Local L Privado P</p> <p>EQd Deportivo</p> <p>EQe Educativo</p> <p>EQs Interés público y social</p> <p>EQr Religioso</p> <p>EQs Sanitario</p> <p>EQ Por especificar</p> <p>Reserva de la traza del eje de la A67 Cortiguera-Tagle</p> <p>Trazas</p> <p>Entorno protección Camino de Santiago 30 m R</p> <p>Limite edificación, Ferrocarril 20 m UC / 50 m R</p>	<p>Lev 2588 de Carreteras</p> <p>Arista exterior de la explanación</p> <p>Dominio Público -8 m de Aext, A67 y 3 m de Aext, N611-</p> <p>Zona servidumbre -25 m de DP A67 y 8 m de DP N611-</p> <p>Zona afección -100 m de DP A67 y 50 m de DP N611-</p> <p>Limite edificación, Autovía 535 m</p> <p>Limite edificación, Nacional 250 m</p> <p>Lev 506 de Carreteras de Cantabria</p> <p>Limite edificación, Secundaria (CA-232) 8 m UC / 14 m R</p> <p>Limite edificación, Locales (CA-232, CA-233 y CA-239) 6 m UC / 10 m R</p>	<p>PLAN GENERAL DE ORDENACIÓN URBANA</p> <p>TEXTO REFUNDIDO TRAS LA APROBACIÓN DEFINITIVA</p> <p>enero 2016</p> <p>AYTO. POLANCO CANTABRIA</p> <p>PLANO Ordenación 0.43</p> <p>PROES</p> <p>ESCALA 1/2.000 ORIGINAL A-1</p> <p>0 10 20 50 100</p>	
--	---	---	---	--	--	--	--

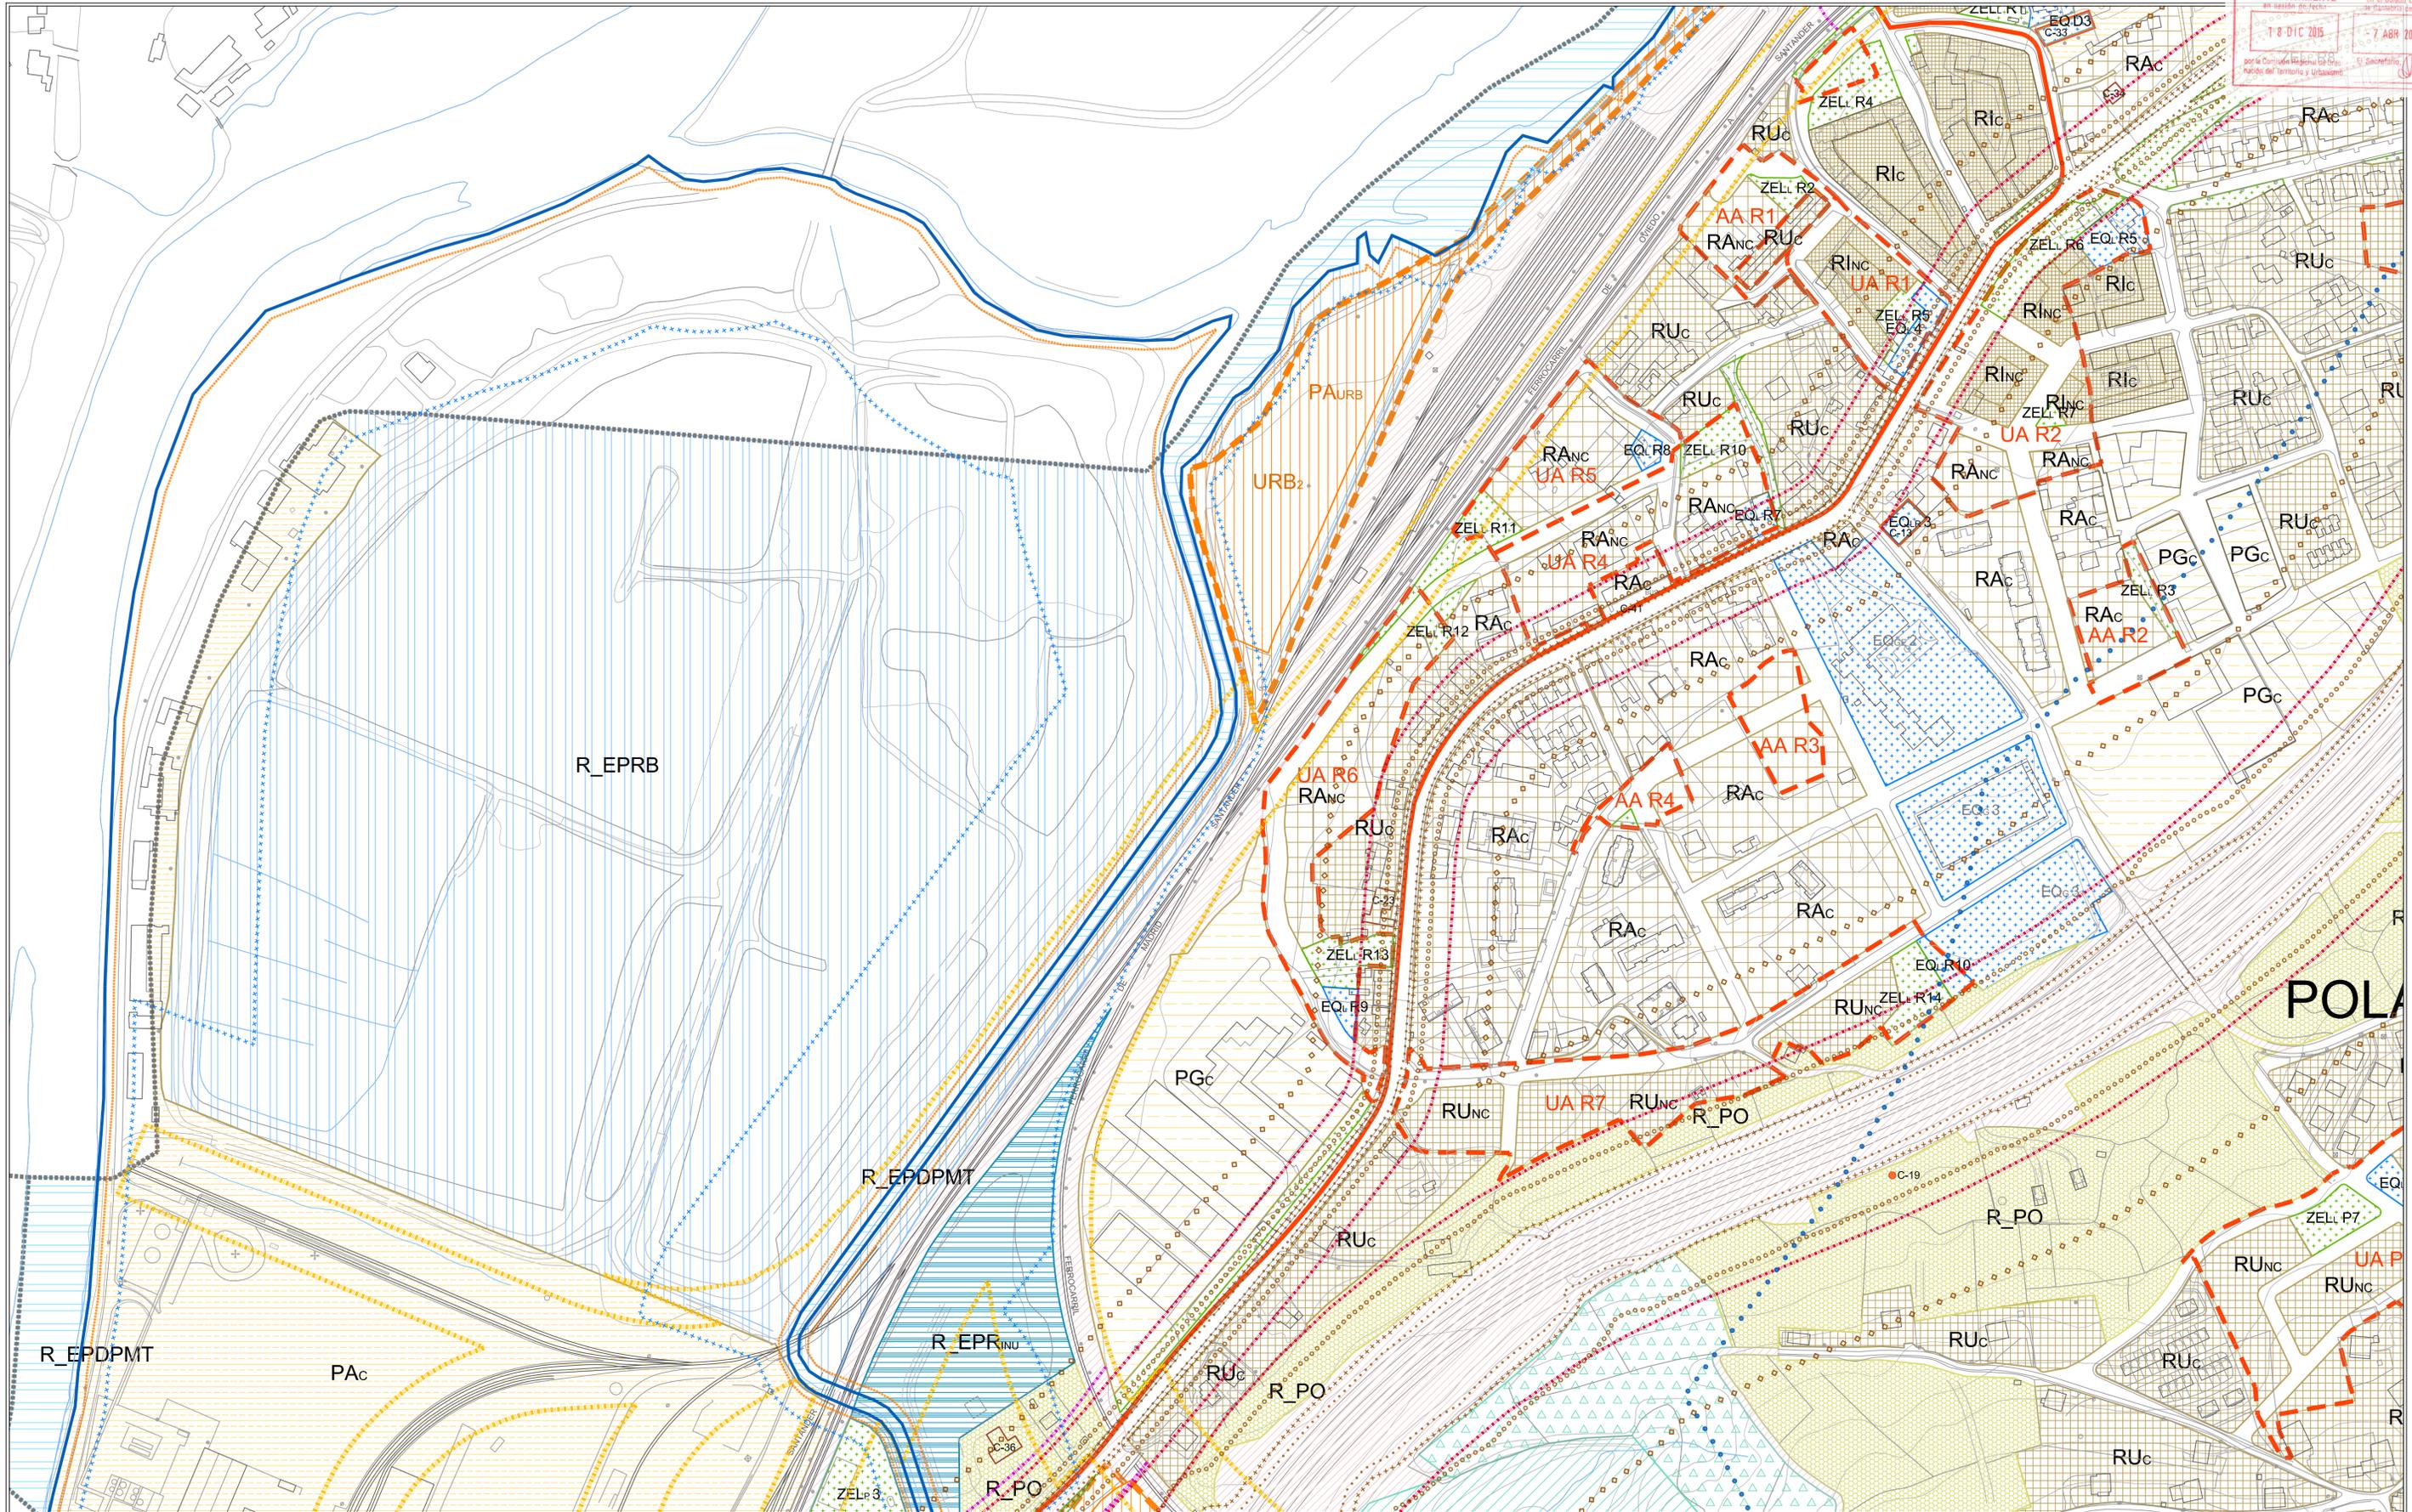

<p>SUELO URBANO Consolidado C No Consolidado NC</p> <ul style="list-style-type: none"> Limite del término municipal Ribera del mar Deslinde DPMT Servidumbre de Tránsito 6 m Servidumbre de Protección Zona de influencia 500 m Servidumbre de acceso al mar 	<p>SUELO URBANIZABLE</p> <ul style="list-style-type: none"> URB Urbanizable delimitado <p>SUELO RÚSTICO</p> <ul style="list-style-type: none"> R_PO Protección Ordinaria R_PO+ R_PO con posibilidad de PE Suelo Rústico R_EPA Especial Protección Agropecuaria R_EPDPMT Especial Protección DPMT R_EPE Especial Protección Ecológica R_EPF Especial Protección Forestal 	<p>SUELO URBANO</p> <ul style="list-style-type: none"> RUIRC Residencial Unifamiliar/Unifamiliar colectiva RA Residencial Abierto (★Vivienda protegida) RI Residencial Intensivo AE Área Específica NT Núcleo Tradicional US Unidad Singular. Puerto de Requejada PA Productiva Autónoma PG Productiva Genérica 	<p>SUELO URBANO</p> <ul style="list-style-type: none"> R_EPI Especial Protección Infraestructuras R_EPM Especial Protección Minero R_EPP Especial Protección Paisajística R_EPRB Especial Protección Riberas R_EPRR Especial Protección Riesgos Inundación S SERVICIO C ELEMENTO CATALOGADO ZEL ESPACIOS LIBRES General G Local L Privado P 	<p>EQUIPAMENTOS General G Local L Privado P</p> <ul style="list-style-type: none"> EQ Deportivo EQ Educativo EQ Interés público y social EQ Religioso EQ Sanitario EQ Por especificar 	<p> LEY 25/88 de Carreteras Arista exterior de la explanación Dominio Público -8 m de Aext, A67 y 3 m de Aext, N611- Zona servidumbre -25 m de DP A67 y 8 m de DP N611- Zona afección -100 m de DP A67 y 50 m de DP N611- Límite edificación, Autovía 535 m Límite edificación, Nacional 250 m LEY 5/96 de Carreteras de Cantabria Límite edificación, Secundaria (CA-232) 8 m UC / 14 m R Límite edificación, Locales (CA-322, CA-323 y CA-329) 6 m UC / 10 m R LEY 39/03 del Sector Ferroviario y RD 2387/04 Reglamento del Sector Ferroviario Límite edificación, Ferroarrail 20 m UC / 50 m R </p>	<p> PLAN GENERAL DE ORDENACIÓN URBANA TEXTO REFUNDIDO TRAS LA APROBACIÓN DEFINITIVA enero 2016 PLANO Ordenación 044 PROES ESCALA 1/2,000 ORIGINAL A-1 0 10 20 50 100 </p>
--	--	--	--	--	--	--

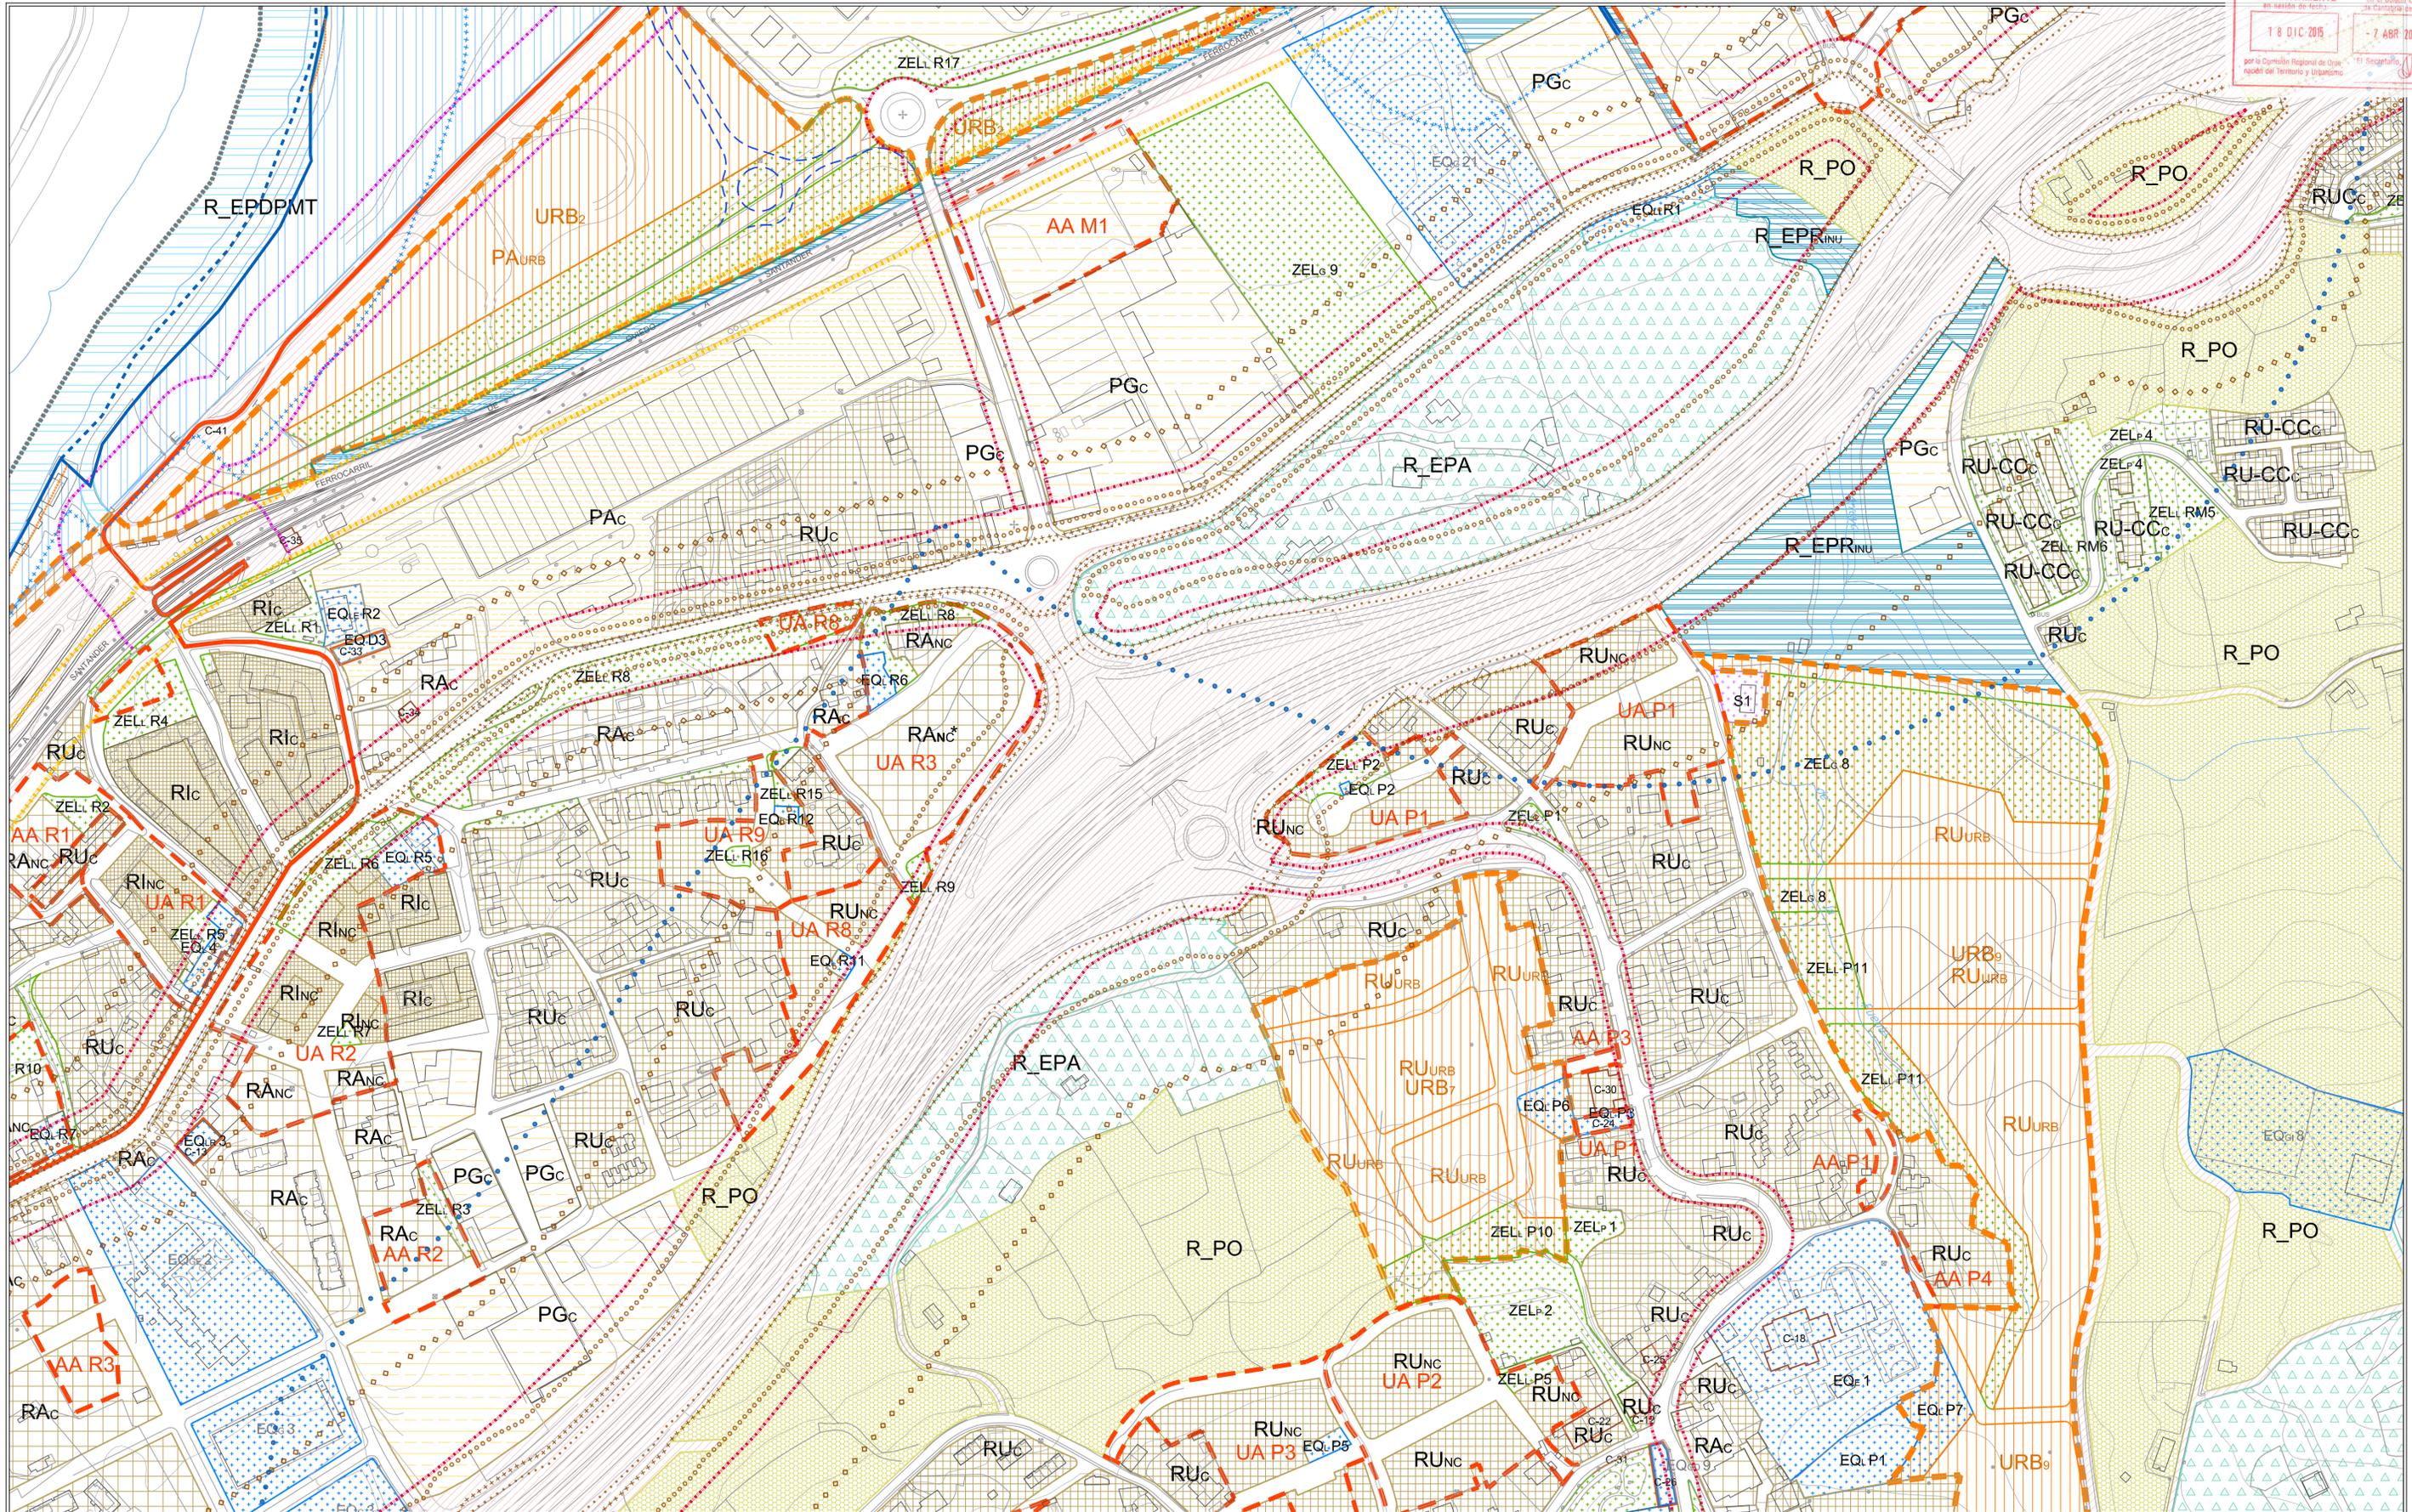


<p>SUELO URBANO Consolidado C No Consolidado NC</p> <ul style="list-style-type: none"> ----- Límite del término municipal ----- Ribera del mar ----- Deslinde DPMT ----- Servidumbre de Tránsito 6 m ----- Servidumbre de Protección ----- Zona de influencia 500 m ----- Servidumbre de acceso al mar 	<p>SUELO URBANIZABLE</p> <ul style="list-style-type: none"> URB Urbanizable delimitado <p>SUELO RÚSTICO</p> <ul style="list-style-type: none"> R_PO Protección Ordinaria R_PO+ R_PO con posibilidad de PE Suelo Rústico R_EPA Especial Protección Agropecuaria R_EPDP Especial Protección DPMT R_EPE Especial Protección Ecológica R_EPF Especial Protección Forestal 	<p>ESPECIAL PROTECCIÓN</p> <ul style="list-style-type: none"> R_EPI Especial Protección Infraestructuras R_EPM Especial Protección Minero R_EPP Especial Protección Paisajística R_EPRB Especial Protección Riberas R_EPR+ Especial Protección Riesgos Inundación S SERVICIO C ELEMENTO CATALOGADO ZEL ESPACIOS LIBRES 	<p>EQUIPAMENTOS</p> <ul style="list-style-type: none"> EQ Deportivo EQ Educativo EQ Interés público y social EQ Religioso EQ Sanitario EQ Por especificar <p>RESERVA DE LA TRAZA DEL EJE DE LA A67</p> <ul style="list-style-type: none"> Reserva de la traza del eje de la A67 Cortiguera-Tagle Trazas Entorno protección Camino de Santiago 30 m R Límite edificación, Ferrocarril 20 m UC / 50 m R 	<p>LEY 2588 DE CARRETERAS</p> <ul style="list-style-type: none"> Arista exterior de la explanación Dominio Público -8 m de Aext, A67 y 3 m de Aext, N611- Zona servidumbre -25 m de DP A67 y 8 m de DP N611- Zona afección -100 m de DP A67 y 50 m de DP N611- Límite edificación, Autovía 535 m Límite edificación, Nacional 250 m <p>LEY 5/06 DE CARRETERAS DE CANTABRIA</p> <ul style="list-style-type: none"> Límite edificación, Secundaria (CA-230) 8 m UC / 14 m R Límite edificación, Locales (CA-232, CA-233 y CA-230) 6 m UC / 10 m R 	<p>AYTO. POLANCO CANTABRIA</p> <p>PLAN GENERAL DE ORDENACION URBANA</p> <p>TEXTO REFUNDIDO TRAS LA APROBACION DEFINITIVA</p> <p>enero 2016</p> <p>PLANO 0.45</p> <p>PROES</p> <p>ESCALA 1/2,000 ORIGINAL A-1</p> <p>0 10 20 50 100</p>
--	--	---	---	---	--

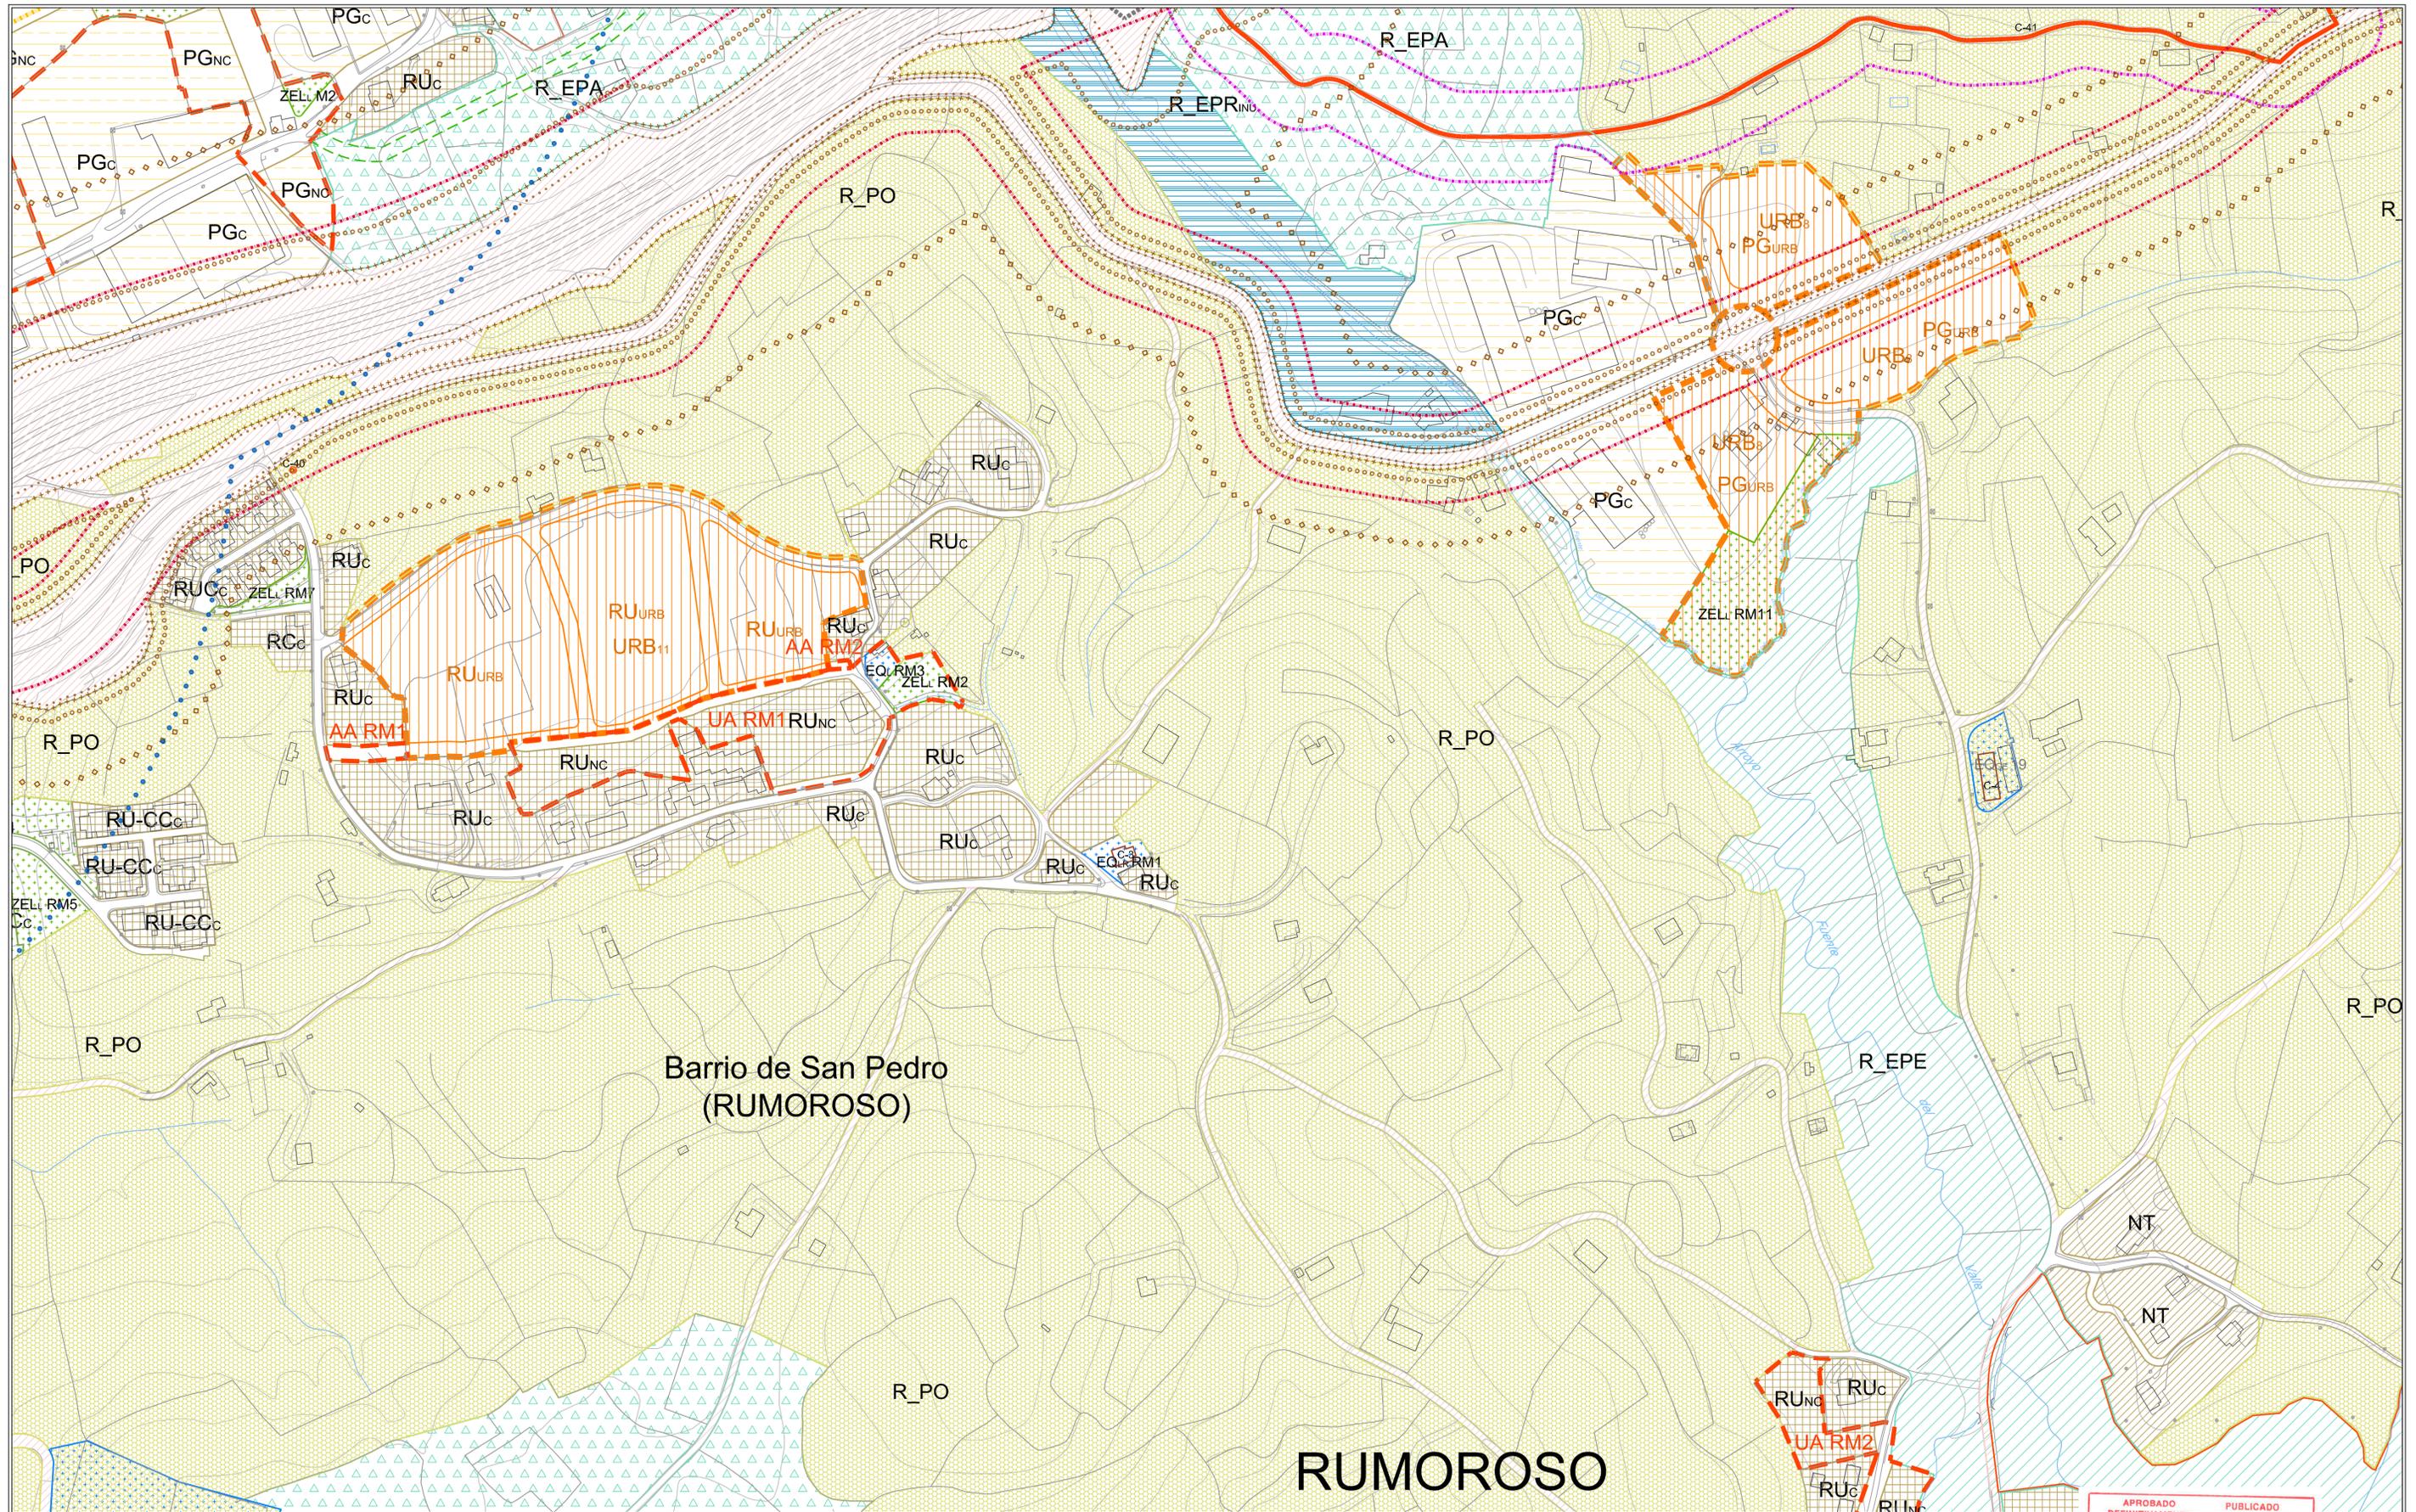

Barrio de San Pedro
(RUMOROSO)

RUMOROSO


<p>●●●●●●●● Límite del término municipal</p> <p>▬▬▬▬▬▬ Ribera del mar (en los términos que coinciden con el Destino de la zona)</p> <p>▬▬▬▬▬▬ Deslinde DPMT (Decreto 108/21 de 2008 y Predecretos 2007/19 y 2007/20)</p> <p>▬▬▬▬▬▬ Servidumbre de Tránsito 6 m</p> <p>▬▬▬▬▬▬ Servidumbre de Protección (Ley 1/2004 de 28 de febrero)</p> <p>●●●●●●●● Zona de influencia 500 m</p> <p>▬▬▬▬▬▬ Servidumbre de acceso al mar</p>	<p>SUELO URBANO Consolidado C No Consolidado NC</p> <p>RUIRC Residencial Unifamiliar/Unifamiliar colectiva</p> <p>RA Residencial Abierto (★Vivienda protegida)</p> <p>RI Residencial Intensivo</p> <p>AE Área Específica</p> <p>NT Núcleo Tradicional</p> <p>US Unidad Singular. Puerto de Requejada</p> <p>PA Productiva Autónoma</p> <p>PG Productiva Genérica</p>	<p>SUELO URBANIZABLE</p> <p>URB Urbanizable delimitado</p> <p>SUELO RÚSTICO</p> <p>R_PO Protección Ordinaria</p> <p>R_PO+ R_PO con posibilidad de PE Suelo Rústico</p> <p>R_EPA Especial Protección Agropecuaria</p> <p>R_EPD Especial Protección DPMT</p> <p>R_EPE Especial Protección Ecológica</p> <p>R_EPF Especial Protección Forestal</p>	<p>R_EPI Especial Protección Infraestructuras</p> <p>R_EPM Especial Protección Minero</p> <p>R_EPP Especial Protección Paisajística</p> <p>R_EPRB Especial Protección Riberas</p> <p>R_EPRIN Especial Protección Riesgos Inundación</p> <p>S SERVICIO</p> <p>C ELEMENTO CATALOGADO</p> <p>ZEL ESPACIOS LIBRES General G Local L Privado P</p>	<p>EQ EQUIPAMENTOS General G Local L Privado P</p> <p>EQs Deportivo</p> <p>EQs Educativo</p> <p>EQs Interés público y social</p> <p>EQs Religioso</p> <p>EQs Sanitario</p> <p>EQs Por especificar</p> <p>Reserva de la traza del eje de la A67 Cortiguera-Tagle</p> <p>Trazas</p> <p>Entorno protección Camino de Santiago 30 m R</p> <p>Límite edif. Ferrocarri 20 m UC / 50 m R</p>	<p>Ley 2588 de Cameretas</p> <p>Arista exterior de la explanación</p> <p>Domínio Público -8 m de Aext, A67 y 3 m de Aext, N611-</p> <p>Zona servidumbre -25 m de DP A67 y 8 m de DP N611-</p> <p>Zona afección -100 m de DP A67 y 50 m de DP N611-</p> <p>Límite edif. Autovía 535 m</p> <p>Límite edif. Nacional 250 m</p> <p>Ley 5/06 de Cameretas de Cantabria</p> <p>Límite edif. Secundaria (CA-232) 8 m UC / 14 m R</p> <p>Límite edif. Locales (CA-232, CA-233 y CA-239) 6 m UC / 10 m R</p>	<p>AYTO. POLANCO CANTABRIA</p> <p>PLANO Ordenación 0.46</p> <p>ESCALA 1/2.000 ORIGINAL A-1</p> <p>0 10 20 50 100</p> <p>PROES</p>	<p>APROBADO DEFINITIVAMENTE en sesión de fecha 18 DIC 2015</p> <p>PUBLICADO en el Boletín Oficial de Cantabria de fecha 7 ABR 2016</p> <p>Comisión Regional de Ordenación del Territorio y Urbanismo</p> <p>enero 2016</p> <p>1 2 3 4 5 6 7 8 9 10 11</p>
--	---	---	---	---	---	---	---

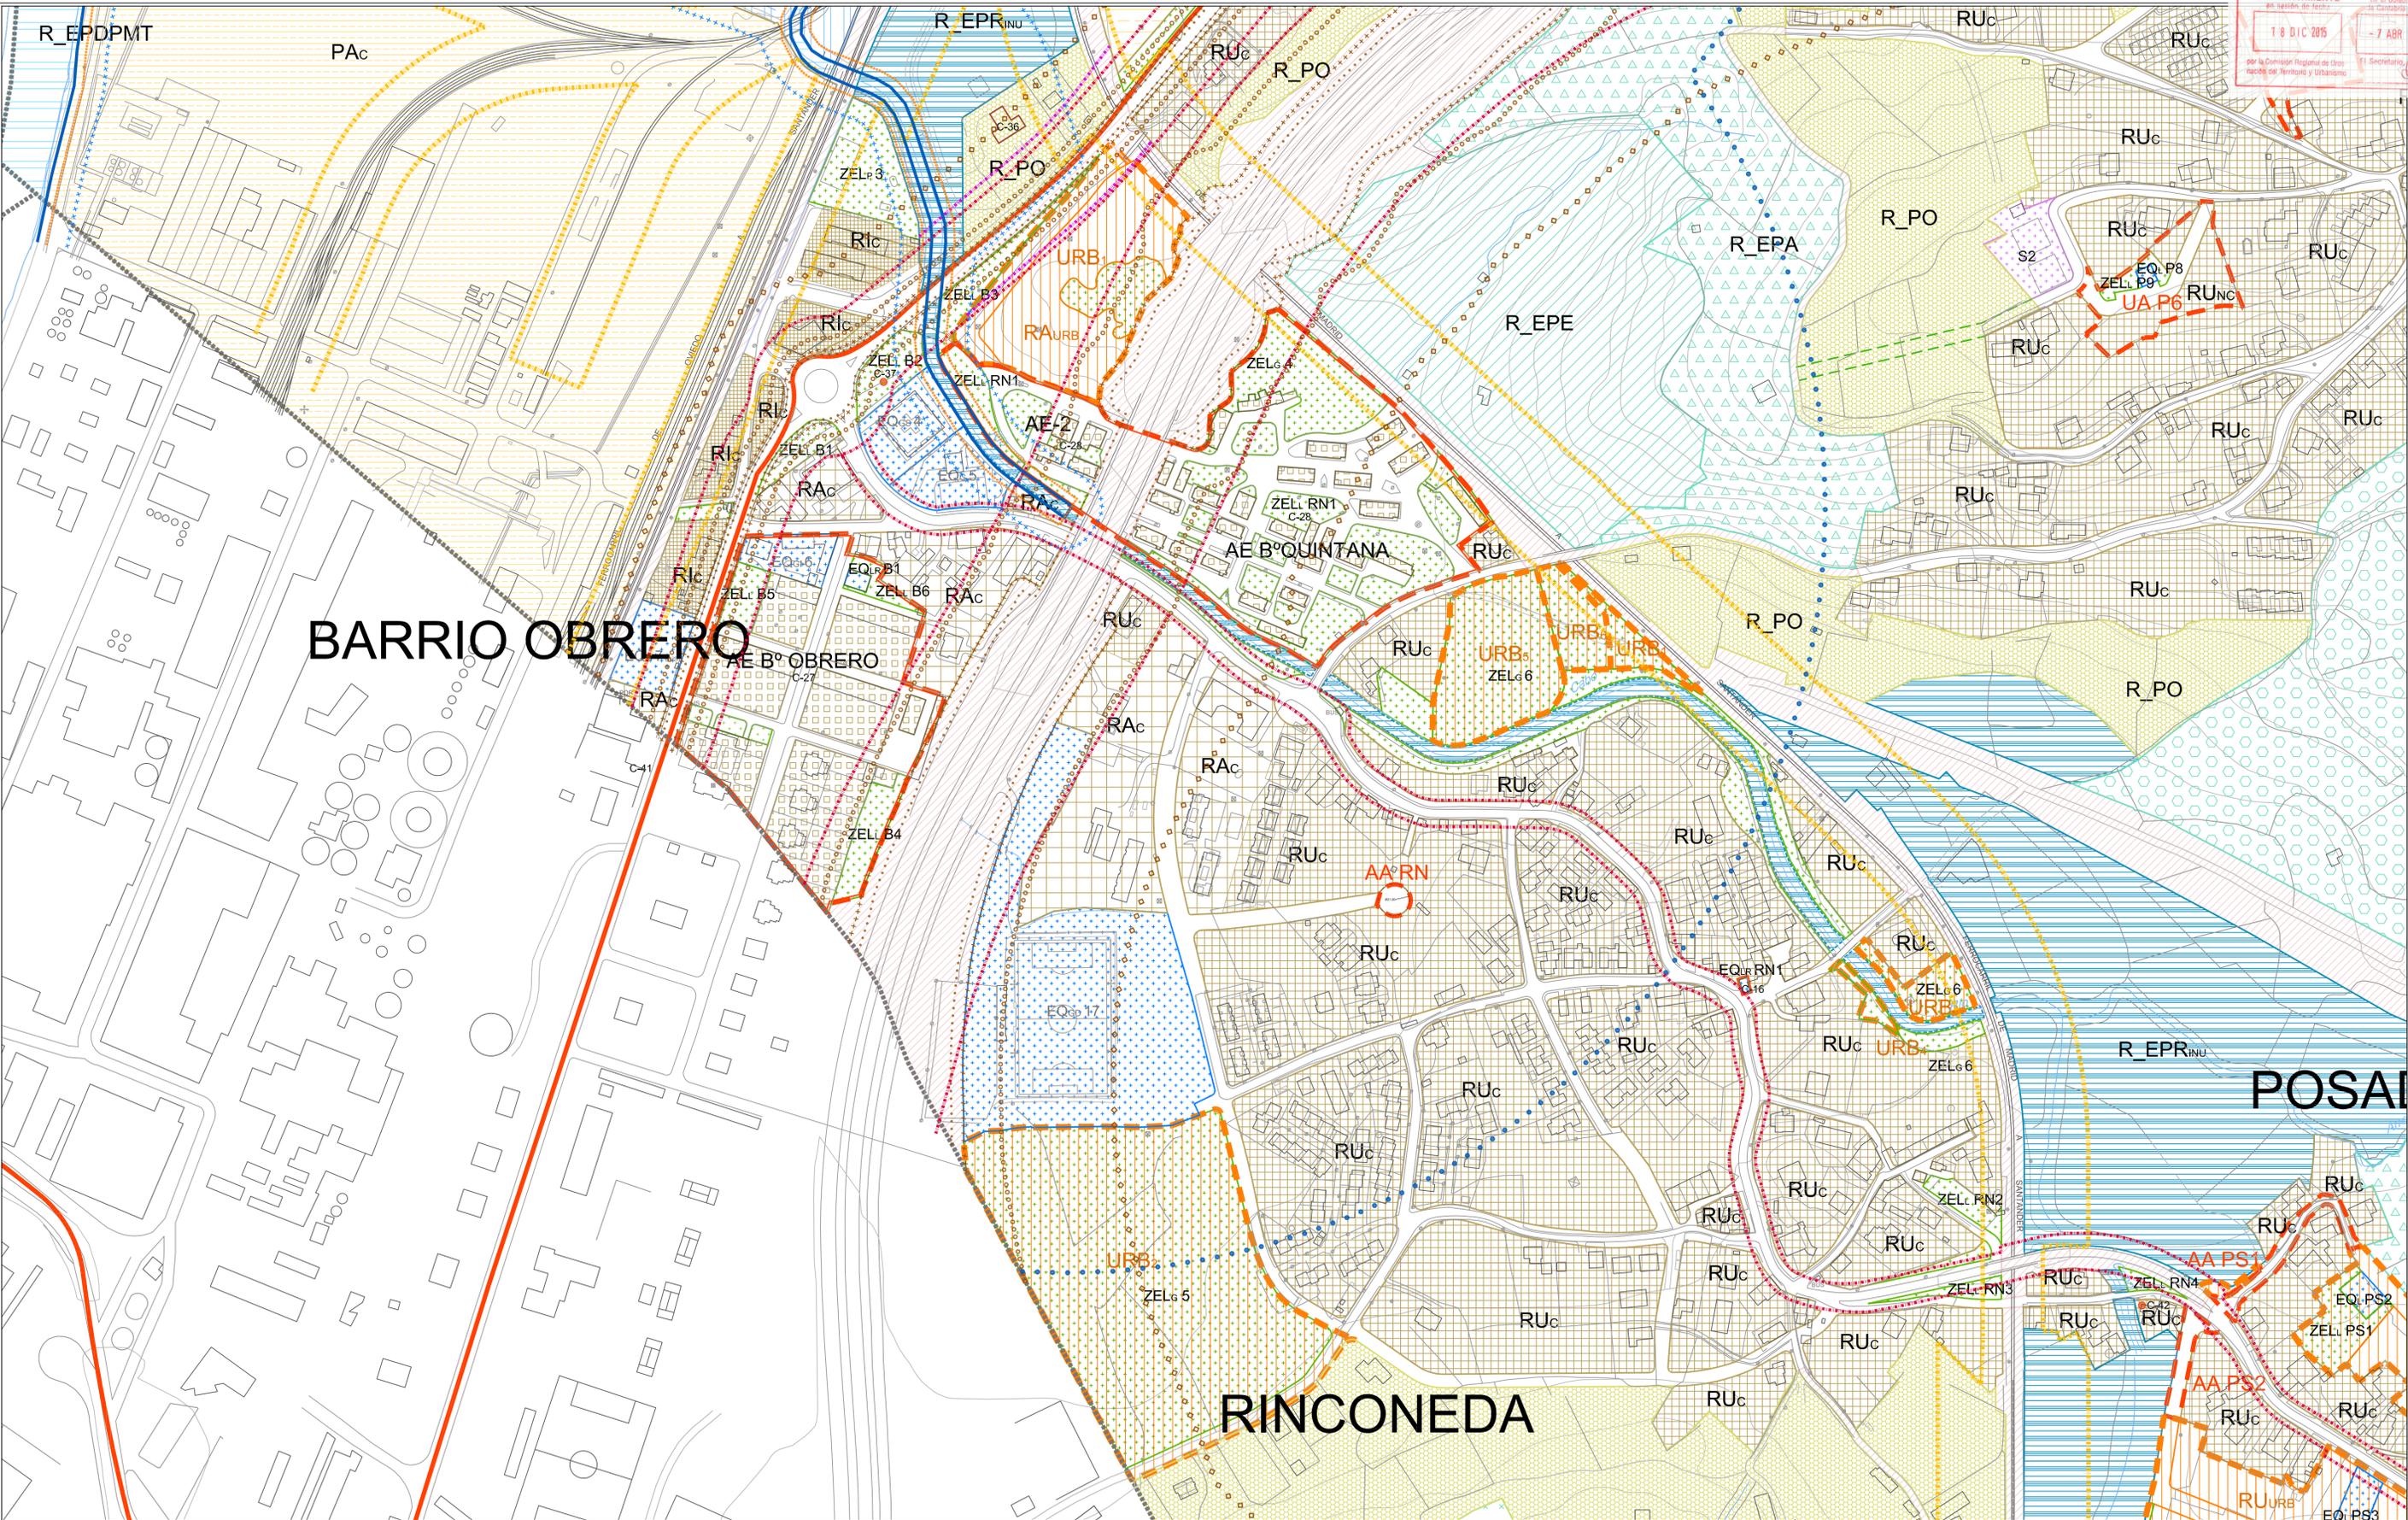


<p>Limite del término municipal</p> <p>Ribera del mar (con la servidumbre de acceso con el destino de acceso)</p> <p>Deslinde DPMT (Decreto 10/2011 de 21 de febrero y Provisional DPMT 19 de mayo 2013)</p> <p>Servidumbre de Tránsito 6 m</p> <p>Servidumbre de Protección (SUELO ORDENADO 2010 m. SUELO AGROPECUARIO 1100 m)</p> <p>Zona de influencia 500 m</p> <p>Servidumbre de acceso al mar</p>	<p>SUELO URBANO Consolidado C No Consolidado NC</p> <p>RUIRC Residencial Unifamiliar/Unifamiliar colectiva</p> <p>RA Residencial Abierto (★Vivienda protegida)</p> <p>RI Residencial Intensivo</p> <p>AE Área Específica</p> <p>NT Núcleo Tradicional</p> <p>US Unidad Singular. Puerto de Requejada</p> <p>PA Productiva Autónoma</p> <p>PG Productiva Genérica</p>	<p>SUELO URBANIZABLE</p> <p>URB Urbanizable delimitado</p> <p>SUELO RÚSTICO</p> <p>R_PO Protección Ordinaria</p> <p>R_PO+ R_PO con posibilidad de PE Suelo Rústico</p> <p>R_EPA Especial Protección Agropecuaria</p> <p>R_EPDP Especial Protección DPMT</p> <p>R_EPE Especial Protección Ecológica</p> <p>R_EPF Especial Protección Forestal</p>	<p>R_EPI Especial Protección Infraestructuras</p> <p>R_EPM Especial Protección Minero</p> <p>R_EPP Especial Protección Paisajística</p> <p>R_EPRB Especial Protección Riberas</p> <p>R_EPRINU Especial Protección Riesgos Inundación</p> <p>S SERVICIO</p> <p>C ELEMENTO CATALOGADO</p> <p>ZEL ESPACIOS LIBRES General G Local L Privado P</p>	<p>EQ EQUIPAMENTOS General G Local L Privado P</p> <p>EQd Deportivo</p> <p>EQe Educativo</p> <p>EQi Interés público y social</p> <p>EQr Religioso</p> <p>EQs Sanitario</p> <p>EQ Por especificar</p> <p>Reserva de la traza del eje de la A67 Cortiguera-Tagle</p> <p>Trazas</p> <p>Entorno protección Camino de Santiago 30 m R</p> <p>Ley 39/03 del Sector Ferroviario y RD 2387/04 Reglamento del Sector Ferroviario</p> <p>Limite edif. Ferrocarri 20 m UC / 50 m R</p>	<p>Ley 25/88 de Carreteras</p> <p>Arista exterior de la explanación</p> <p>Dominio Público -8 m de Aext, A67 y 3 m de Aext, N611-</p> <p>Zona servidumbre -25 m de DP A67 y 8 m de DP N611-</p> <p>Zona afección -100 m de DP A67 y 50 m de DP N611-</p> <p>Limite edif. Autovía 535 m</p> <p>Limite edif. Nacional 250 m</p> <p>Ley 5/06 de Carreteras de Cantabria</p> <p>Limite edif. Secundaria (CA-232) 8 m UC / 14 m R</p> <p>Limite edif. Locales (CA-322, CA-323, CA-329) 6 m UC / 10 m R</p>	<p> PLAN GENERAL DE ORDENACION URBANA TEXTO REFUNDIDO TRAS LA APROBACION DEFINITIVA enero 2016 PLANO Ordenación 0.47 </p> <p> </p> <p> PROES ESCALA 1/2,000 ORIGINAL A-1 0 10 20 50 100 </p>
--	---	--	--	---	---	---

RUMOROSO


SOÑA

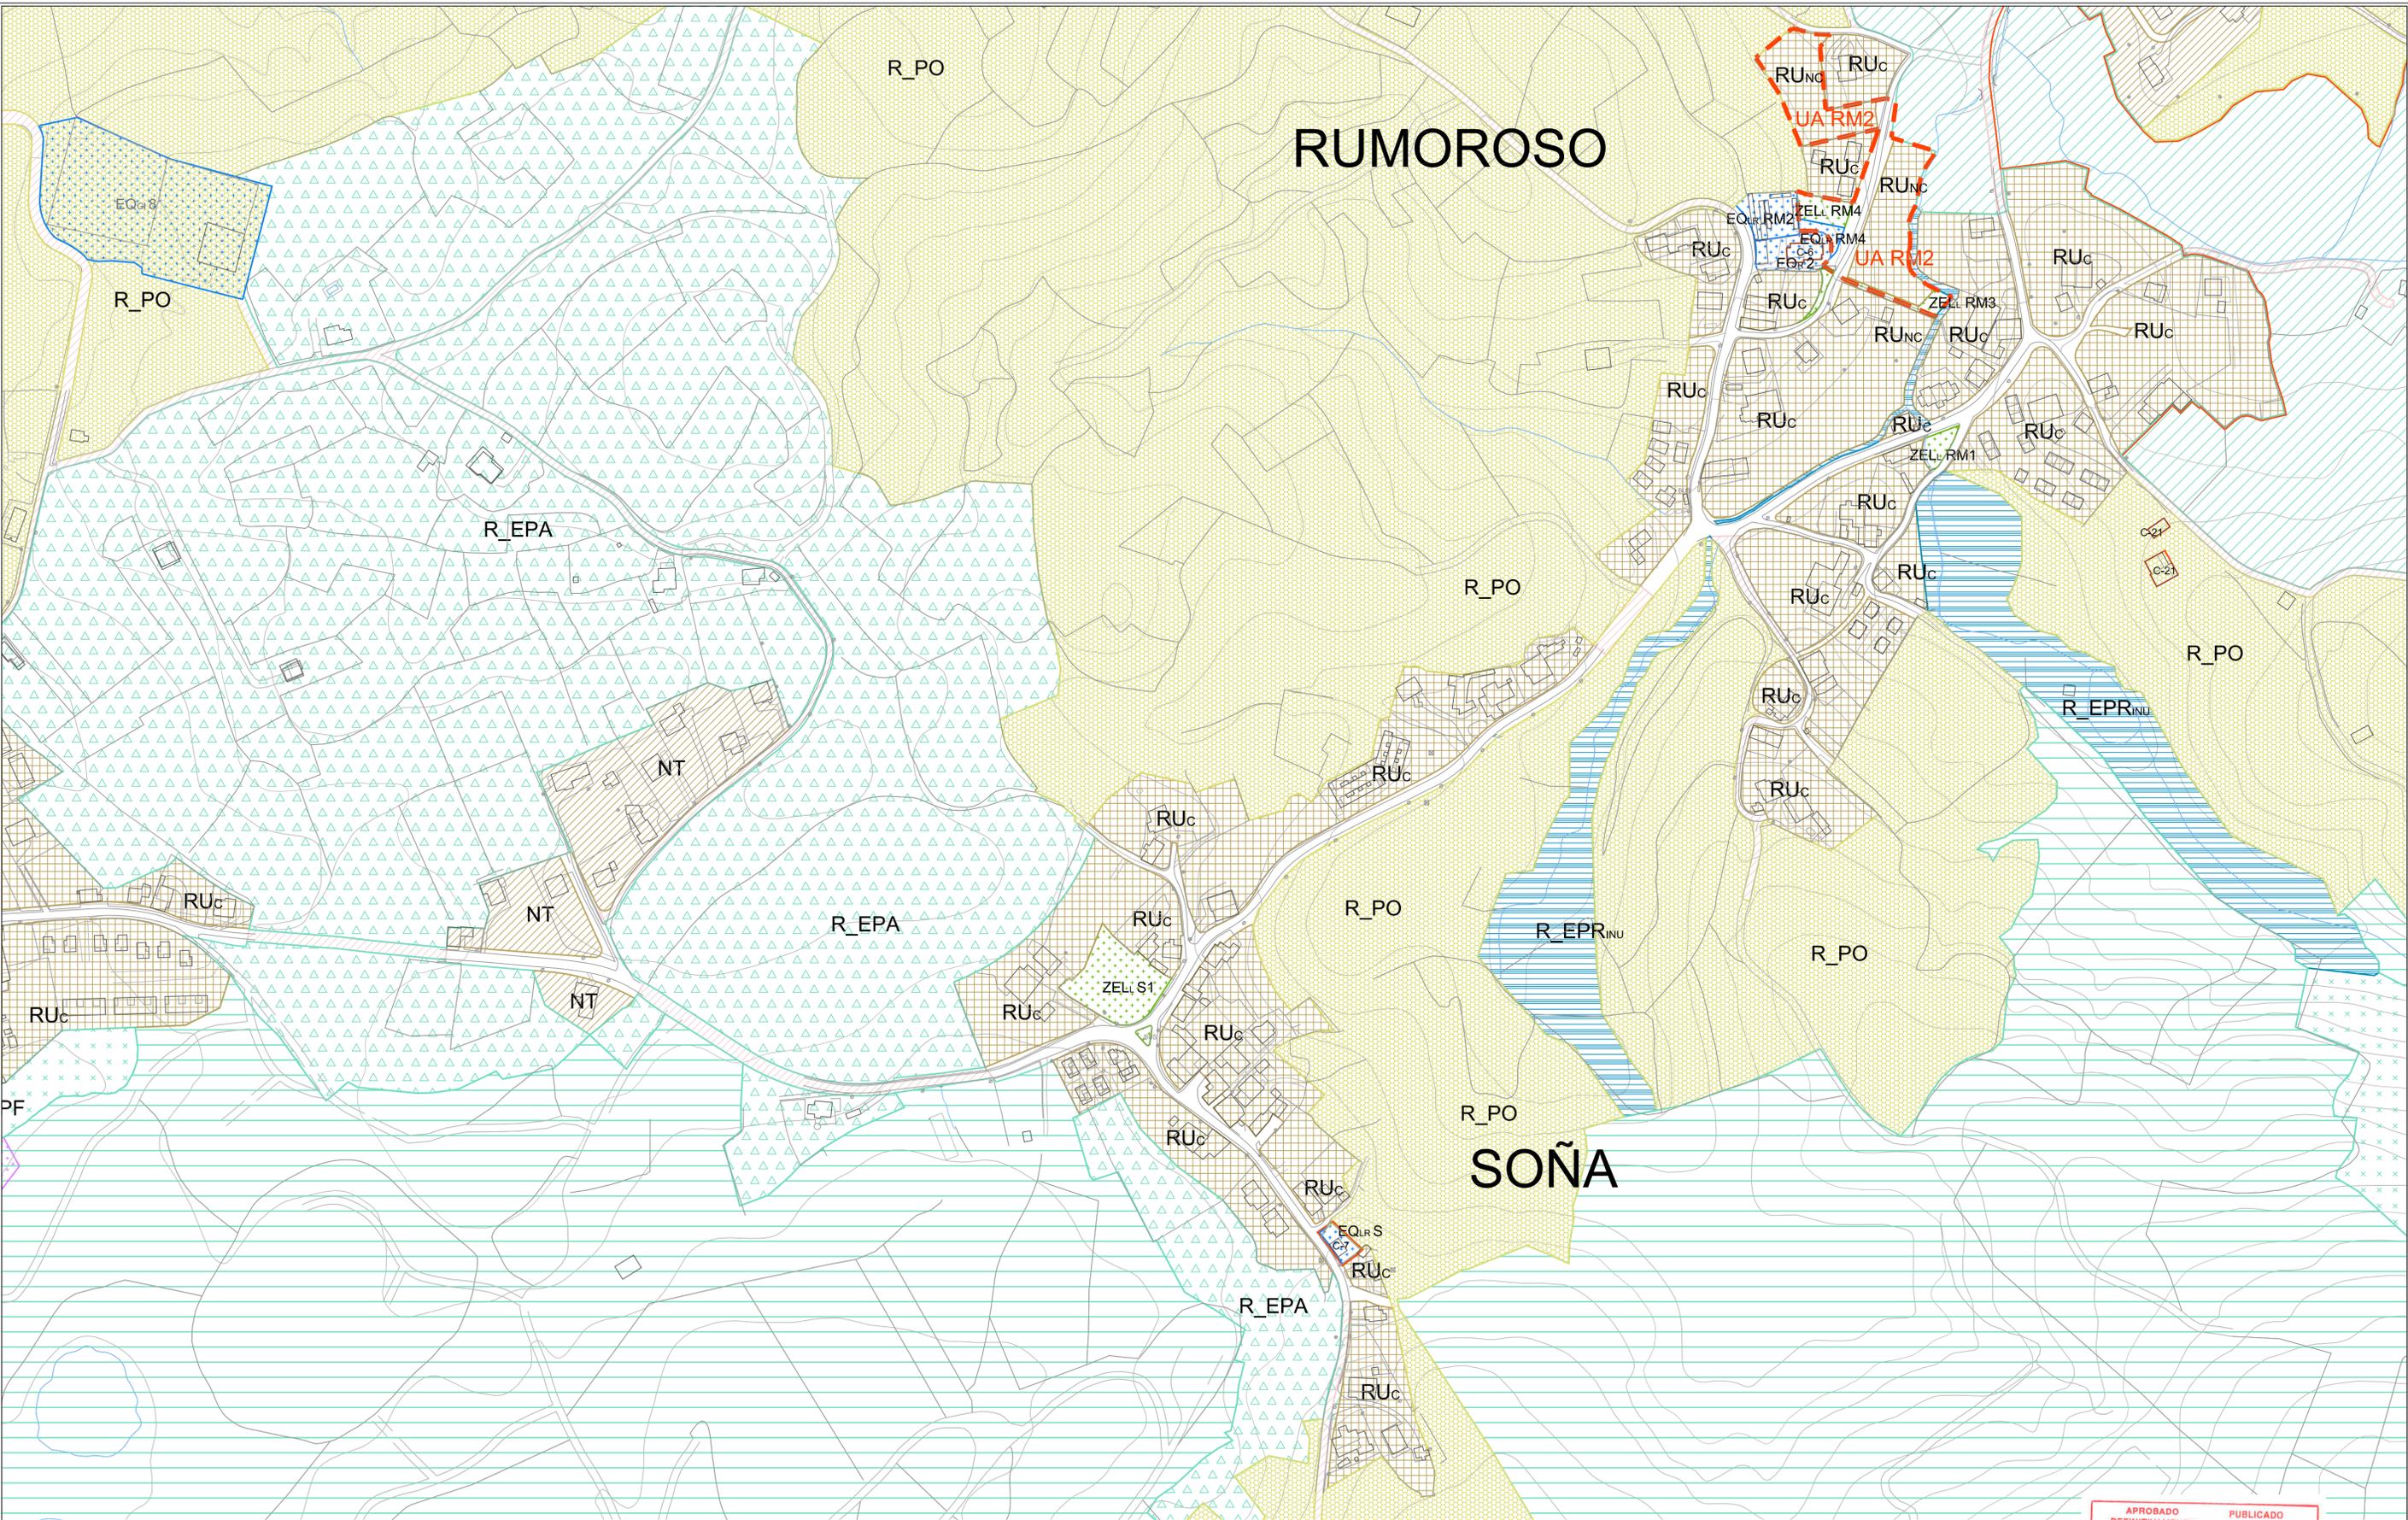

<p>SUELO URBANO Consolidado C No Consolidado NC</p> <ul style="list-style-type: none"> ----- Límite del término municipal ----- Ribera del mar ----- Deslinde DPMT ----- Servidumbre de Tránsito 6 m ----- Servidumbre de Protección ----- Zona de influencia 500 m ----- Servidumbre de acceso al mar 	<p>SUELO URBANIZABLE</p> <ul style="list-style-type: none"> URB Urbanizable delimitado <p>SUELO RÚSTICO</p> <ul style="list-style-type: none"> R_PO Protección Ordinaria R_PO+ R_PO con posibilidad de PE Suelo Rústico R_EPA Especial Protección Agropecuaria R_EPD Especial Protección DPMT R_EPE Especial Protección Ecológica R_EPF Especial Protección Forestal 	<p>SUELO URBANO</p> <ul style="list-style-type: none"> RUIRC Residencial Unifamiliar/Unifamiliar colectiva RA Residencial Abierto (★Vivienda protegida) RI Residencial Intensivo AE Área Específica NT Núcleo Tradicional US Unidad Singular. Puerto de Requejada PA Productiva Autónoma PG Productiva Genérica 	<p>SUELO URBANO</p> <ul style="list-style-type: none"> R_PO R_EPA R_Uc NT ZEL S1 EQ n S 	<p>ESPECIAL PROTECCIÓN</p> <ul style="list-style-type: none"> R_EPI Especial Protección Infraestructuras R_EPM Especial Protección Minero R_EPP Especial Protección Paisajística R_EPRB Especial Protección Riberas R_EPRIN Especial Protección Riesgos Inundación S SERVICIO C ELEMENTO CATALOGADO ZEL ESPACIOS LIBRES 	<p>EQUIPAMENTOS</p> <ul style="list-style-type: none"> EQ Deportivo EQ Educativo EQ Interés público y social EQ Religioso EQ Sanitario EQ Por especificar 	<p>LEY 2588 DE CAMERAS</p> <ul style="list-style-type: none"> Arista exterior de la explanación Domínio Público -8 m de Aext, A67 y 3 m de Aext, N611- Zona servidumbre -25 m de DP A67 y 8 m de DP N611- Zona afección -100 m de DP A67 y 50 m de DP N611- Límite edificación Autovía 535 m Límite edificación Nacional 250 m 	<p>LEY 5/06 DE CAMERAS DE CANTABRIA</p> <ul style="list-style-type: none"> Límite edificación Secundaria (CA-232) 8 m UC / 14 m R Límite edificación Locales (CA-232, CA-233 y CA-236) 6 m UC / 10 m R 	<p>LEY 39/03 DEL SECTOR FOMENTO Y RD 2387/04 REGLAMENTO DEL SECTOR FOMENTO</p> <ul style="list-style-type: none"> Reserva de la traza del eje de la A67 Cortiguera-Tagle Trazas Entorno protección Camino de Santiago 30 m R Límite edificación Ferrocarril 20 m UC / 50 m R 	<p>AYTO. POLANCO CANTABRIA</p> <p>PLAN GENERAL DE ORDENACION URBANA</p> <p>TEXTO REFUNDIDO TRAS LA APROBACION DEFINITIVA</p> <p>Ordenación</p> <p>ESCALA 1/2.000 ORIGINAL A-1</p> <p>0 10 20 50 100</p>	<p>APROBADO DEFINITIVAMENTE en sesión de fecha 18 DIC 2015</p> <p>PUBLICADO en el Boletín Oficial de Cantabria de fecha 7 ABR 2016</p> <p>Comisión Regional de Ordenación del Territorio y Urbanismo</p> <p>enero 2016</p>
--	---	--	--	--	--	---	---	---	---	--

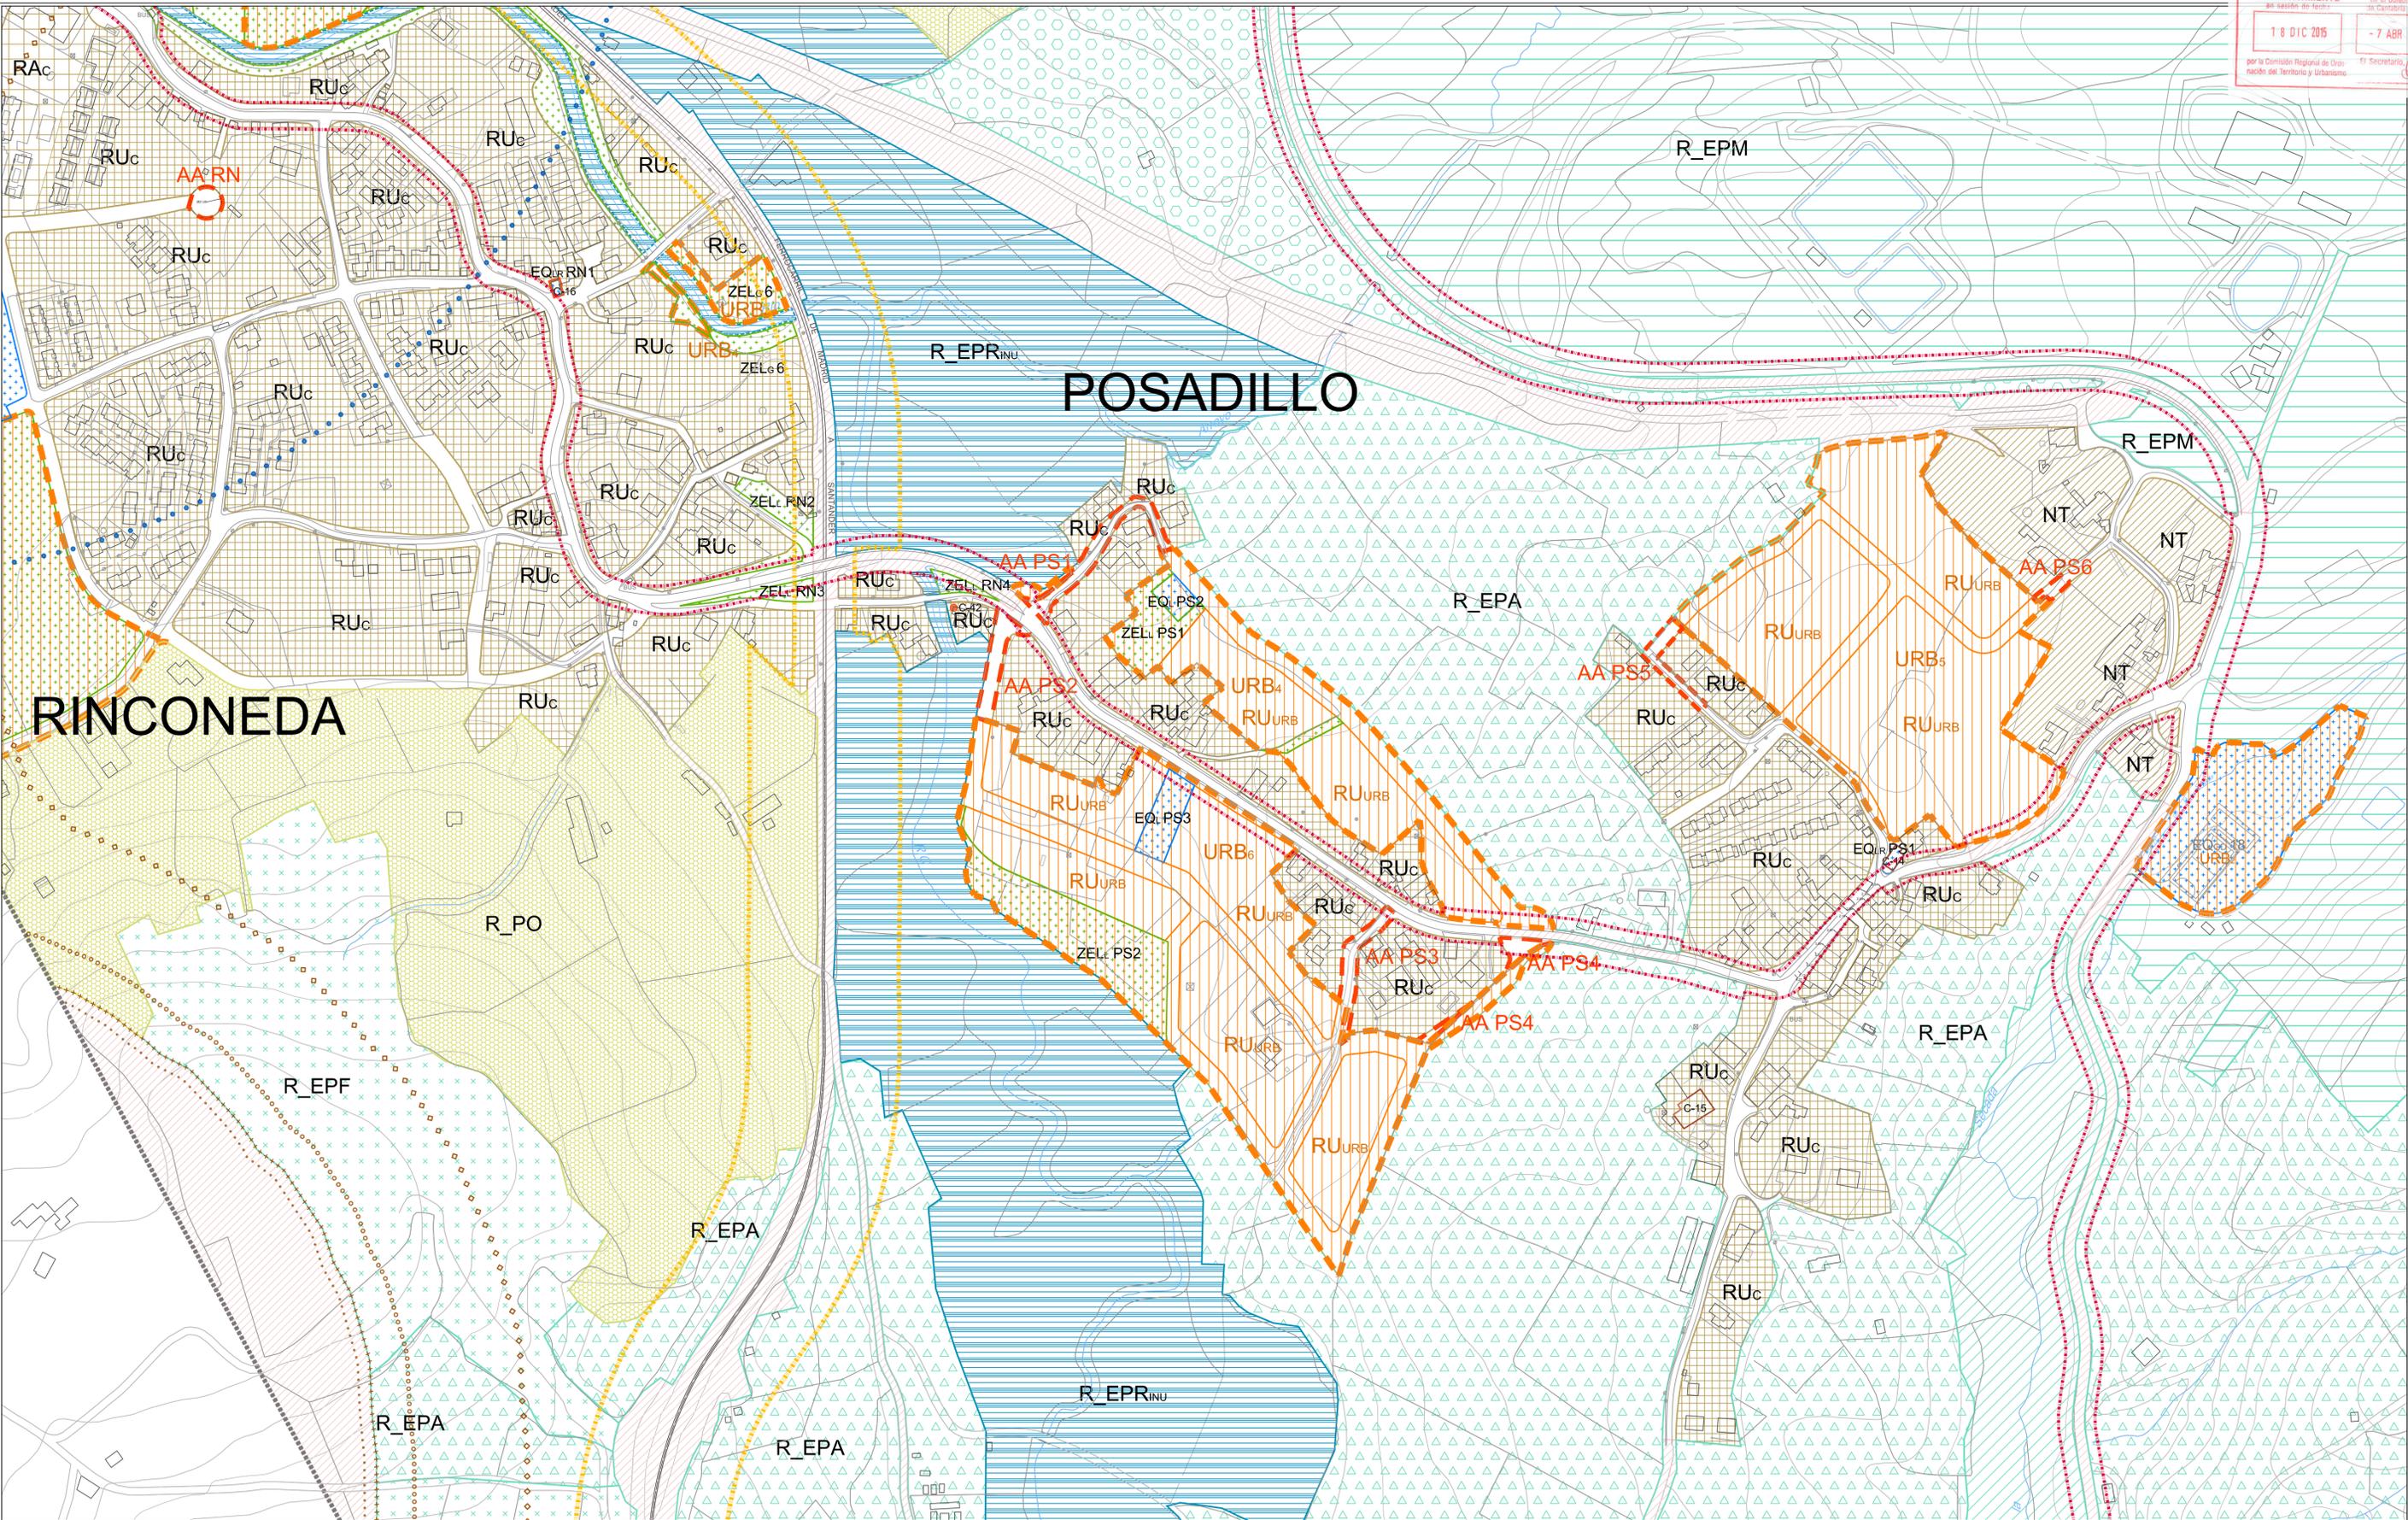

<p>Limite del término municipal</p> <p>Ribera del mar (según normativa con carácter de destino de uso específico)</p> <p>Deslinde DPMT (Decreto 08/21 de 2008 y Provisional DPMT 17 mayo 2010)</p> <p>Servidumbre de Tránsito 6 m</p> <p>Servidumbre de Protección (SUELO URBANO 2010) (SUELO RÚSTICO 2010 m)</p> <p>Zona de influencia 500 m</p> <p>Servidumbre de acceso al mar</p>	<p>SUELO URBANO Consolidado C No Consolidado NC</p> <p>RUIRC Residencial Unifamiliar/Unifamiliar colectiva</p> <p>RA Residencial Abierto (★Vivienda protegida)</p> <p>RI Residencial Intensivo</p> <p>AE Área Específica</p> <p>NT Núcleo Tradicional</p> <p>US Unidad Singular. Puerto de Requejada</p> <p>PA Productiva Autónoma</p> <p>PG Productiva Genérica</p>	<p>SUELO URBANIZABLE</p> <p>URB Urbanizable delimitado</p> <p>SUELO RÚSTICO</p> <p>R_PO Protección Ordinaria</p> <p>R_PO* R_PO con posibilidad de PE Suelo Rústico</p> <p>R_EPA Especial Protección Agropecuaria</p> <p>R_EPD Especial Protección DPMT</p> <p>R_EPE Especial Protección Ecológica</p> <p>R_EPFI Especial Protección Forestal</p>	<p>R_EPI Especial Protección Infraestructuras</p> <p>R_EPM Especial Protección Minero</p> <p>R_EPP Especial Protección Paisajística</p> <p>R_EPRB Especial Protección Riberas</p> <p>R_EPRIN Especial Protección Riesgos Inundación</p> <p>S SERVICIO</p> <p>C ELEMENTO CATALOGADO</p> <p>ZEL ESPACIOS LIBRES General G Local L Privado P</p>	<p>EQ EQUIPAMENTOS General G Local L Privado P</p> <p>EQd Deportivo</p> <p>EQe Educativo</p> <p>EQi Interés público y social</p> <p>EQr Religioso</p> <p>EQs Sanitario</p> <p>EQ Por especificar</p> <p>Reserva de la traza del eje de la A67 Cortiguera-Tagle</p> <p>Trazas</p> <p>Entorno protección Camino de Santiago 30 m R</p> <p>Ley 39/03 del Sector Ferroviario y RD 2387/04 Reglamento del Sector Ferroviario</p> <p>Limite edif. Ferrocarri 20 m UC / 50 m R</p>	<p>Ley 25/88 de Carreteras</p> <p>Arista exterior de la explanación</p> <p>Domínio Público -8 m de Aext, A67 y 3 m de Aext, N611-</p> <p>Zona servidumbre -25 m de DP A67 y 8 m de DP N611-</p> <p>Zona afección -100 m de DP A67 y 50 m de DP N611-</p> <p>Limite edif. Autovia 535 m</p> <p>Limite edif. Nacional 250 m</p> <p>Ley 5/06 de Carreteras de Cantabria</p> <p>Limite edif. Secundaria (CA-230) 8 m UC / 14 m R</p> <p>Limite edif. Locales (CA-232, CA-233 y CA-239) 6 m UC / 10 m R</p>	<p>AYTO. POLANCO CANTABRIA</p> <p>PLANO 0,4:10</p> <p>Ordenación</p> <p>enero 2016</p> <p>PROES</p> <p>ESCALA 1/2.000 ORIGINAL A-1</p> <p>0 10 20 50 100</p>
--	---	--	---	---	--	--

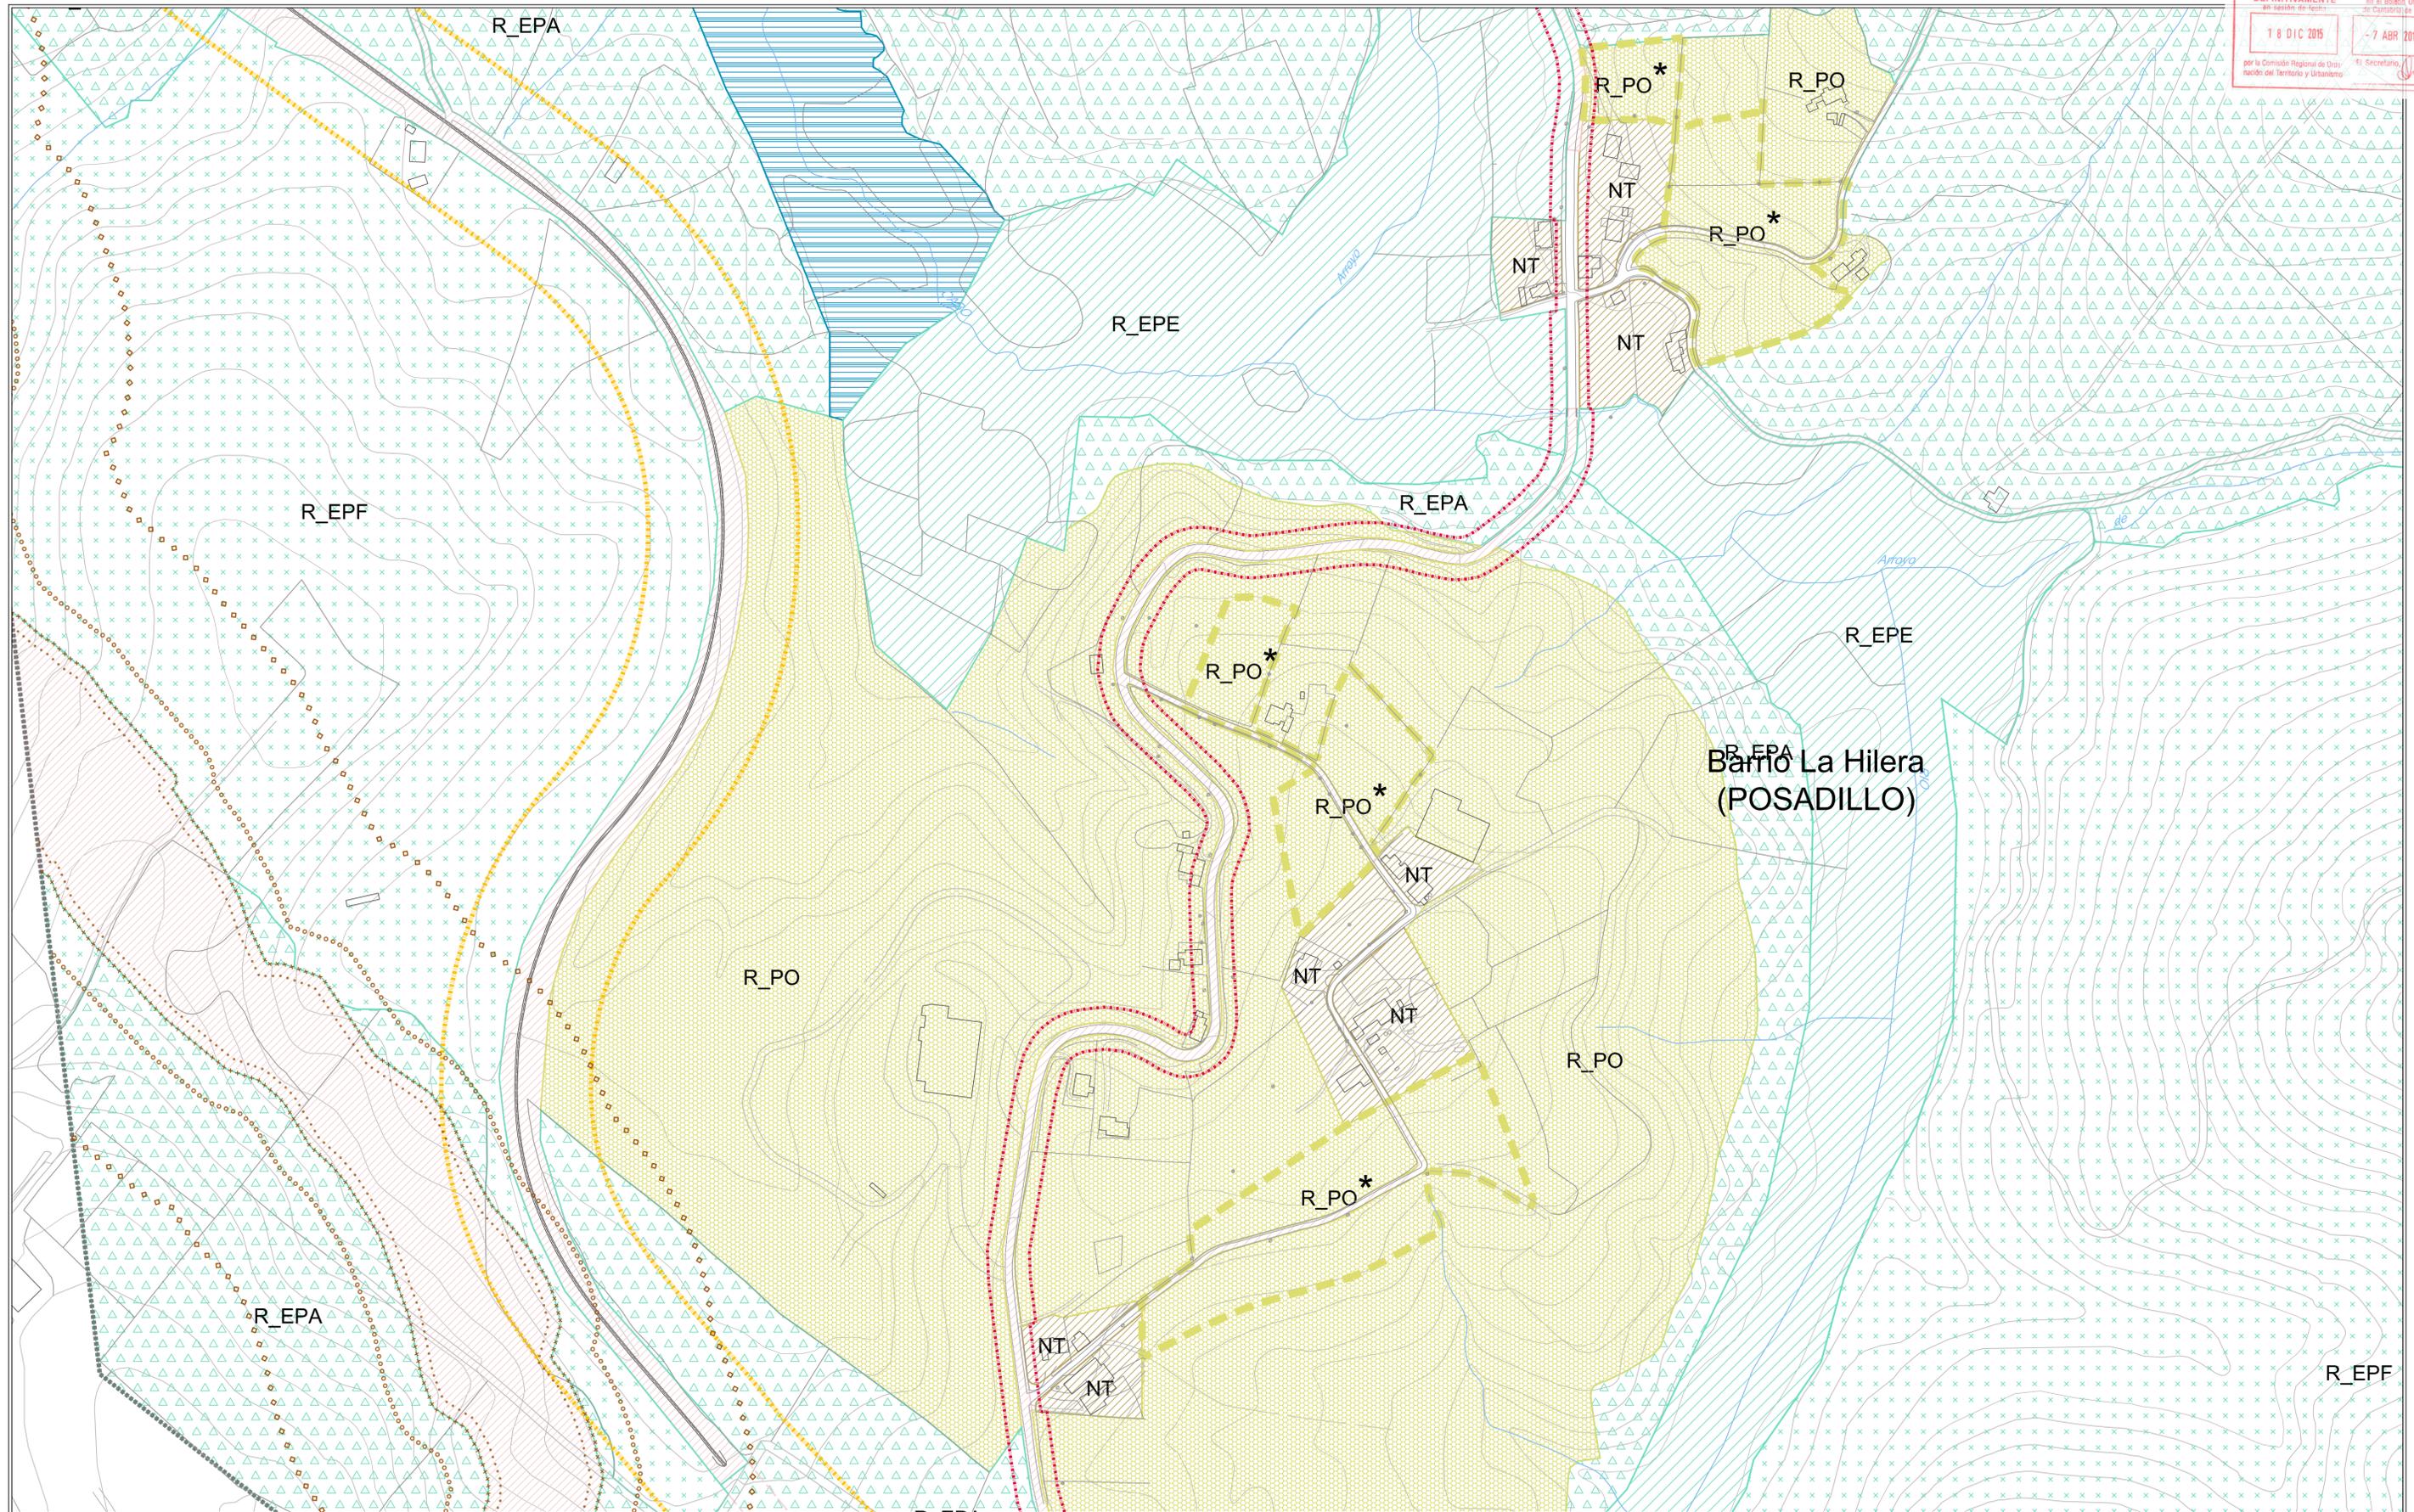

<p>Limite del término municipal</p> <p>Ribera del mar (en el terreno del catastro con el destino de uso deportivo)</p> <p>Deslinde DPMT (Decreto 10/2011 de 20 de febrero)</p> <p>Servidumbre de Tránsito 6 m</p> <p>Servidumbre de Protección (Decreto 10/2011 de 20 de febrero)</p> <p>Zona de influencia 500 m</p> <p>Servidumbre de acceso al mar</p>	<p>SUELO URBANO Consolidado C No Consolidado NC</p> <p>RUIRC Residencial Unifamiliar/Unifamiliar colectiva</p> <p>RA Residencial Abierto (★Vivienda protegida)</p> <p>RI Residencial Intensivo</p> <p>AE Área Específica</p> <p>NT Núcleo Tradicional</p> <p>US Unidad Singular. Puerto de Requejada</p> <p>PA Productiva Autónoma</p> <p>PG Productiva Genérica</p>	<p>SUELO URBANIZABLE</p> <p>URB Urbanizable delimitado</p> <p>SUELO RÚSTICO</p> <p>R_PO Protección Ordinaria</p> <p>R_PO* R_PO con posibilidad de PE Suelo Rústico</p> <p>R_EPA Especial Protección Agropecuaria</p> <p>R_EPDP Especial Protección DPMT</p> <p>R_EPE Especial Protección Ecológica</p> <p>R_EPF Especial Protección Forestal</p>	<p>R_EPI Especial Protección Infraestructuras</p> <p>R_EPM Especial Protección Minería</p> <p>R_EPP Especial Protección Paisajística</p> <p>R_EPRB Especial Protección Riberas</p> <p>R_EPRR Especial Protección Riesgos Inundación</p> <p>S SERVICIO</p> <p>C ELEMENTO CATALOGADO</p> <p>ZEL ESPACIOS LIBRES General G Local L Privado P</p>	<p>EQ EQUIPAMENTOS General G Local L Privado P</p> <p>EQd Deportivo</p> <p>EQe Educativo</p> <p>EQs Interés público y social</p> <p>EQr Religioso</p> <p>EQs Sanitario</p> <p>EQ Por especificar</p> <p>Reserva de la traza del eje de la A67 Cortiguera-Tagle</p> <p>Trazas</p> <p>Entorno protección Camino de Santiago 30 m R</p> <p>Lev 39/03 del Sector Ferroviario y RD 2387/04 Reglamento del Sector Ferroviario</p> <p>Limite edif. Ferrocarri 20 m UC / 50 m R</p>	<p>Lev 25/88 de Carreteras</p> <p>Arista exterior de la explanación</p> <p>Dominio Público -8 m de Aext, A67 y 3 m de Aext, N611-</p> <p>Zona servidumbre -25 m de DP A67 y 8 m de DP N611-</p> <p>Zona afección -100 m de DP A67 y 50 m de DP N611-</p> <p>Limite edif. Autovía 535 m</p> <p>Limite edif. Nacional 250 m</p> <p>Lev 5/96 de Carreteras de Cantabria</p> <p>Limite edif. Secundaria (CA-232) 8 m UC / 14 m R</p> <p>Limite edif. Locales (CA-232, CA-233 y CA-239) 6 m UC / 10 m R</p>	<p>PLAN GENERAL DE ORDENACION URBANA</p> <p>TEXTO REFUNDIDO TRAS LA APROBACION DEFINITIVA</p> <p>enero 2016</p> <p>AYTO. POLANCO CANTABRIA</p> <p>PLANO 0.411</p> <p>Ordenación</p> <p>ESCALA 1/2,000 ORIGINAL A-1</p> <p>0 10 20 50 100</p>	
--	---	--	---	---	--	---	--