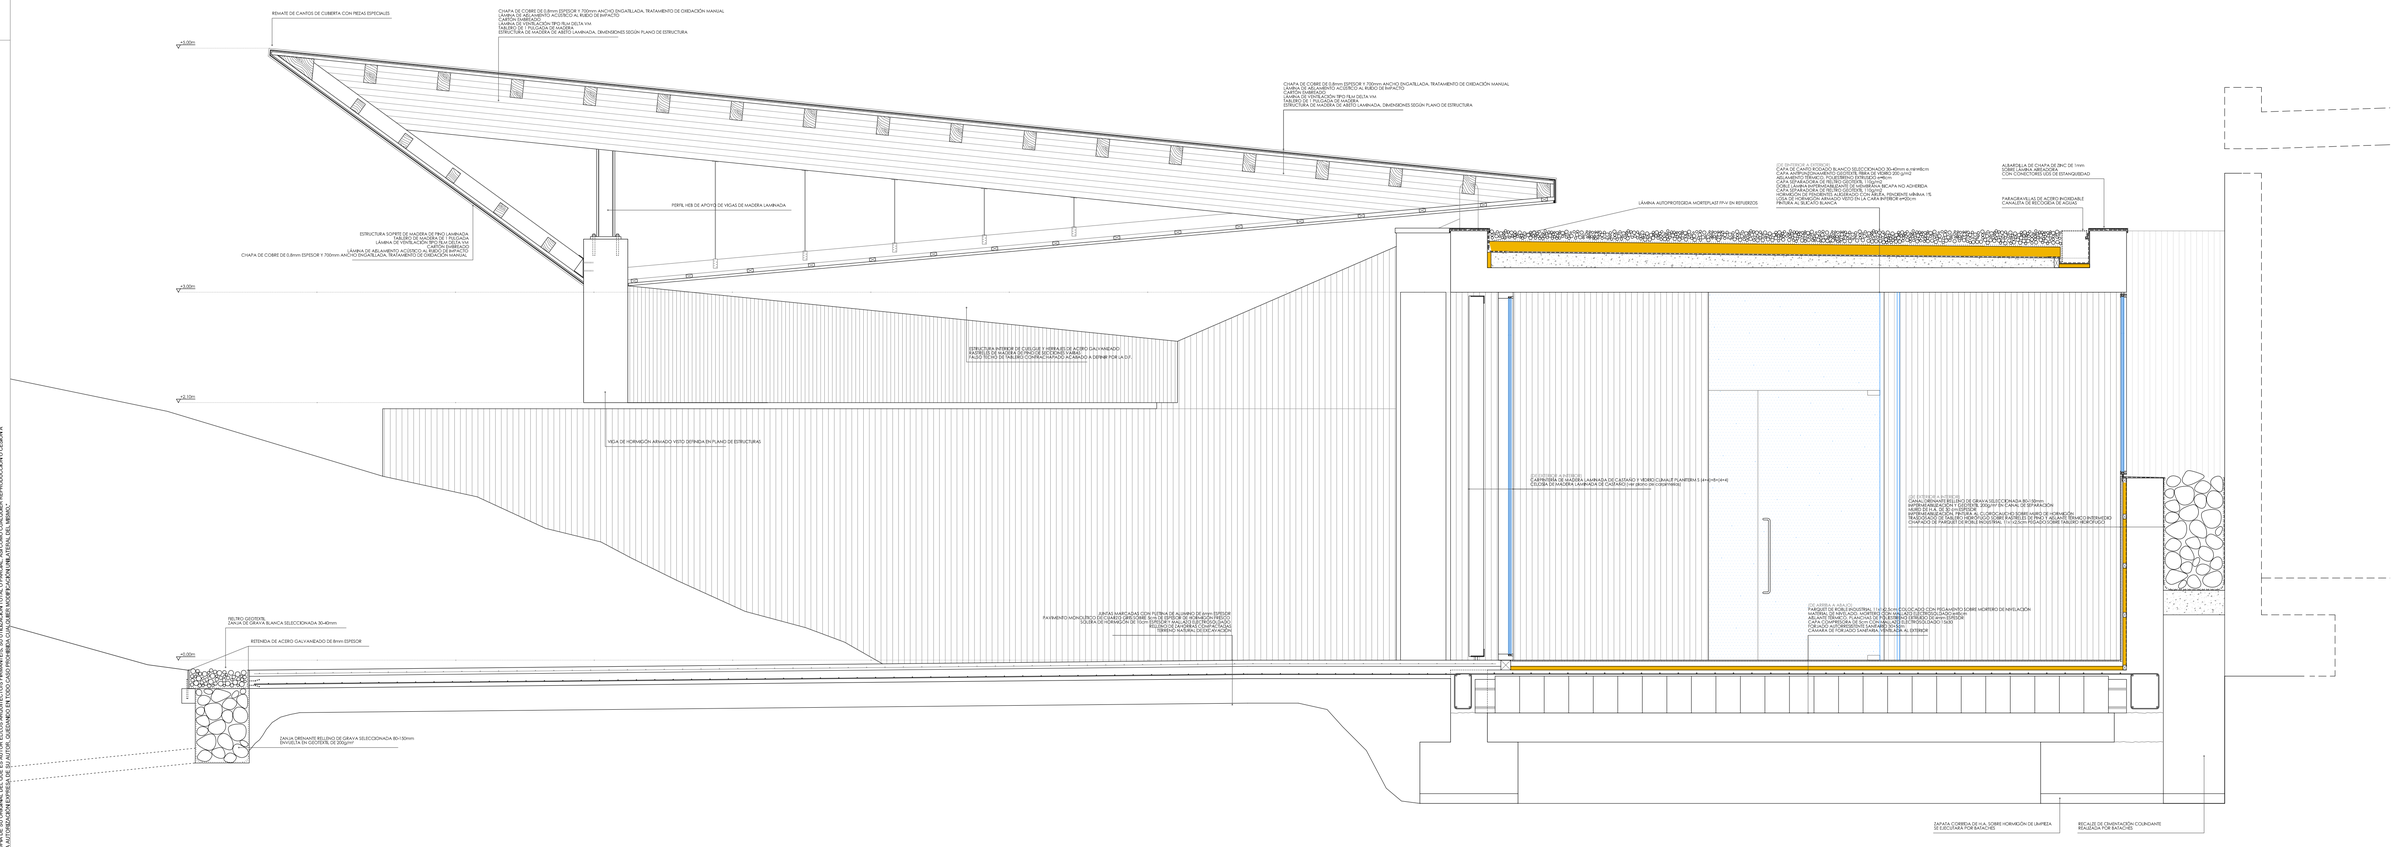

SECCIÓN CONSTRUCTIVA

1/25

REFORMADO DE
PROYECTO DE EJECUCIÓN DE JARDINES Y TANATORIO EN EL CEMENTERIO DE POLANCO

CTRA. POLANCO-CEMENTERIO MUNICIPAL DE POLANCO (CANTABRIA)
ENCARGO EXCMO. AYTO. DE POLANCO

FEBRERO 2010

D1.1

Sustituye al plano nº01

ARQUITECTOS
D. ENRIQUE RUIZ DE VILLA REVUELTA
D. CARLOS ALBERTO GÓMEZ SANTOS

t 942 883007 617 431088
f 646 779452

Tanos CANTABRIA rrv@c-arquitectura.com
Torrelavega CANTABRIA 0220@coacan.es

"EL PRESENTE DOCUMENTO ES COPIA DE SU ORIGINAL DEL QUE ES AUTOR ELCOS ARQUITECTOS PRIMARTES, SU UTILIZACIÓN TOTAL O PARCIAL, ASÍ COMO CUALQUIER REPRODUCCIÓN O CESIÓN A PERSONAS ALGUNAS ALA ESTRICTA LEGALIDAD VIGENTE ESTÁ PROHIBIDA SIN EL CONSENTIMIENTO EXPRESO DE SUS AUTORES"