REVISIONES				
ZONA	REV.	DESCRIPCION	FECHA	APROBADO

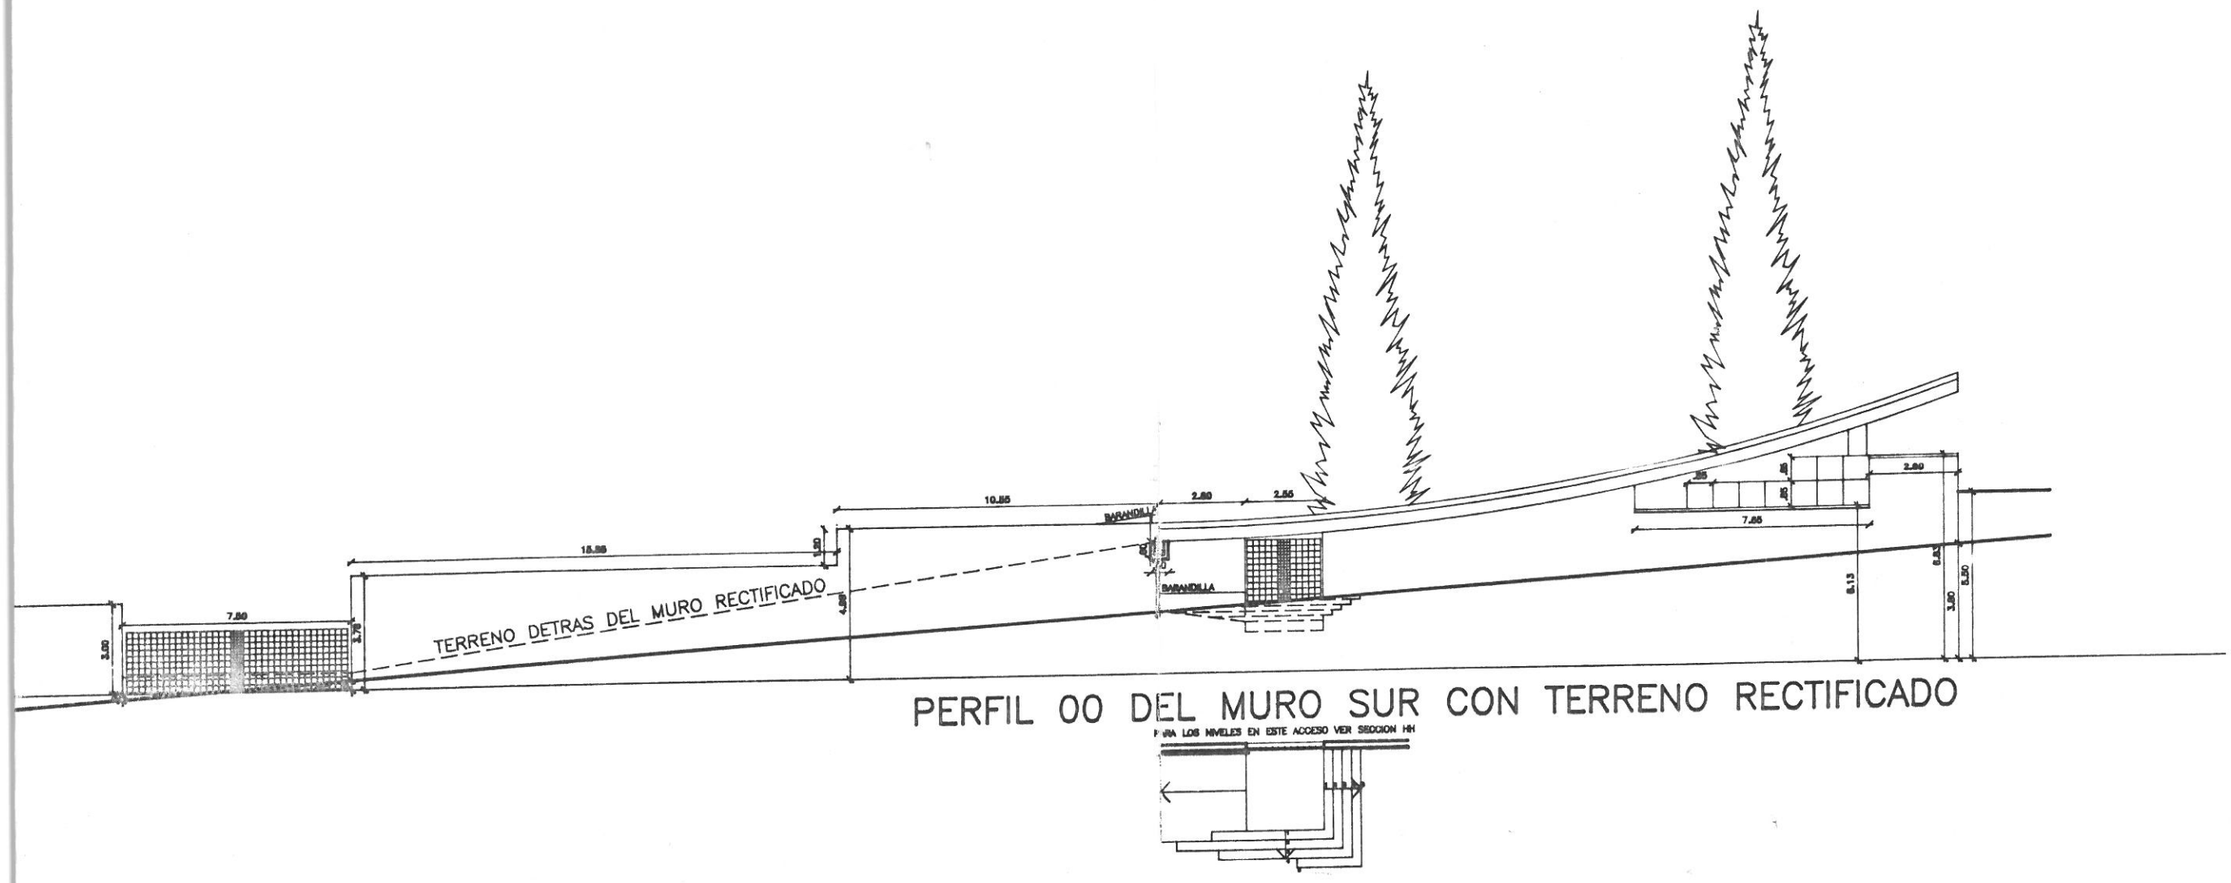

PERFIL 00 DEL MURO SUR CON TERRENO RECTIFICADO
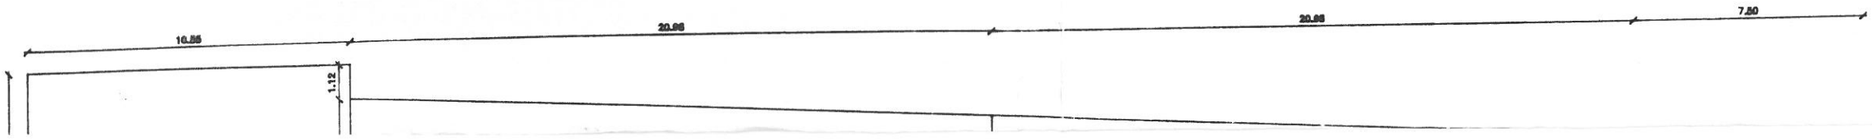
PARA LOS NIVELES EN ESTE ACCESO VER SECCION HH