


"EL PRESENTE DOCUMENTO ES COPIA DE SU ORIGINAL DEL QUE ES AUTOR ELLOS ARQUITECTOS FIRMANTES. SU UTILIZACIÓN TOTAL O PARCIAL, ASÍ COMO CUALQUIER REPRODUCCIÓN O CESIÓN A TERCEROS, REQUERIRÁ LA PREVENIA AUTORIZACIÓN EXPRESA DE SU AUTOR, Quedando en todo caso prohibida cualquier modificación unilateral del mismo."

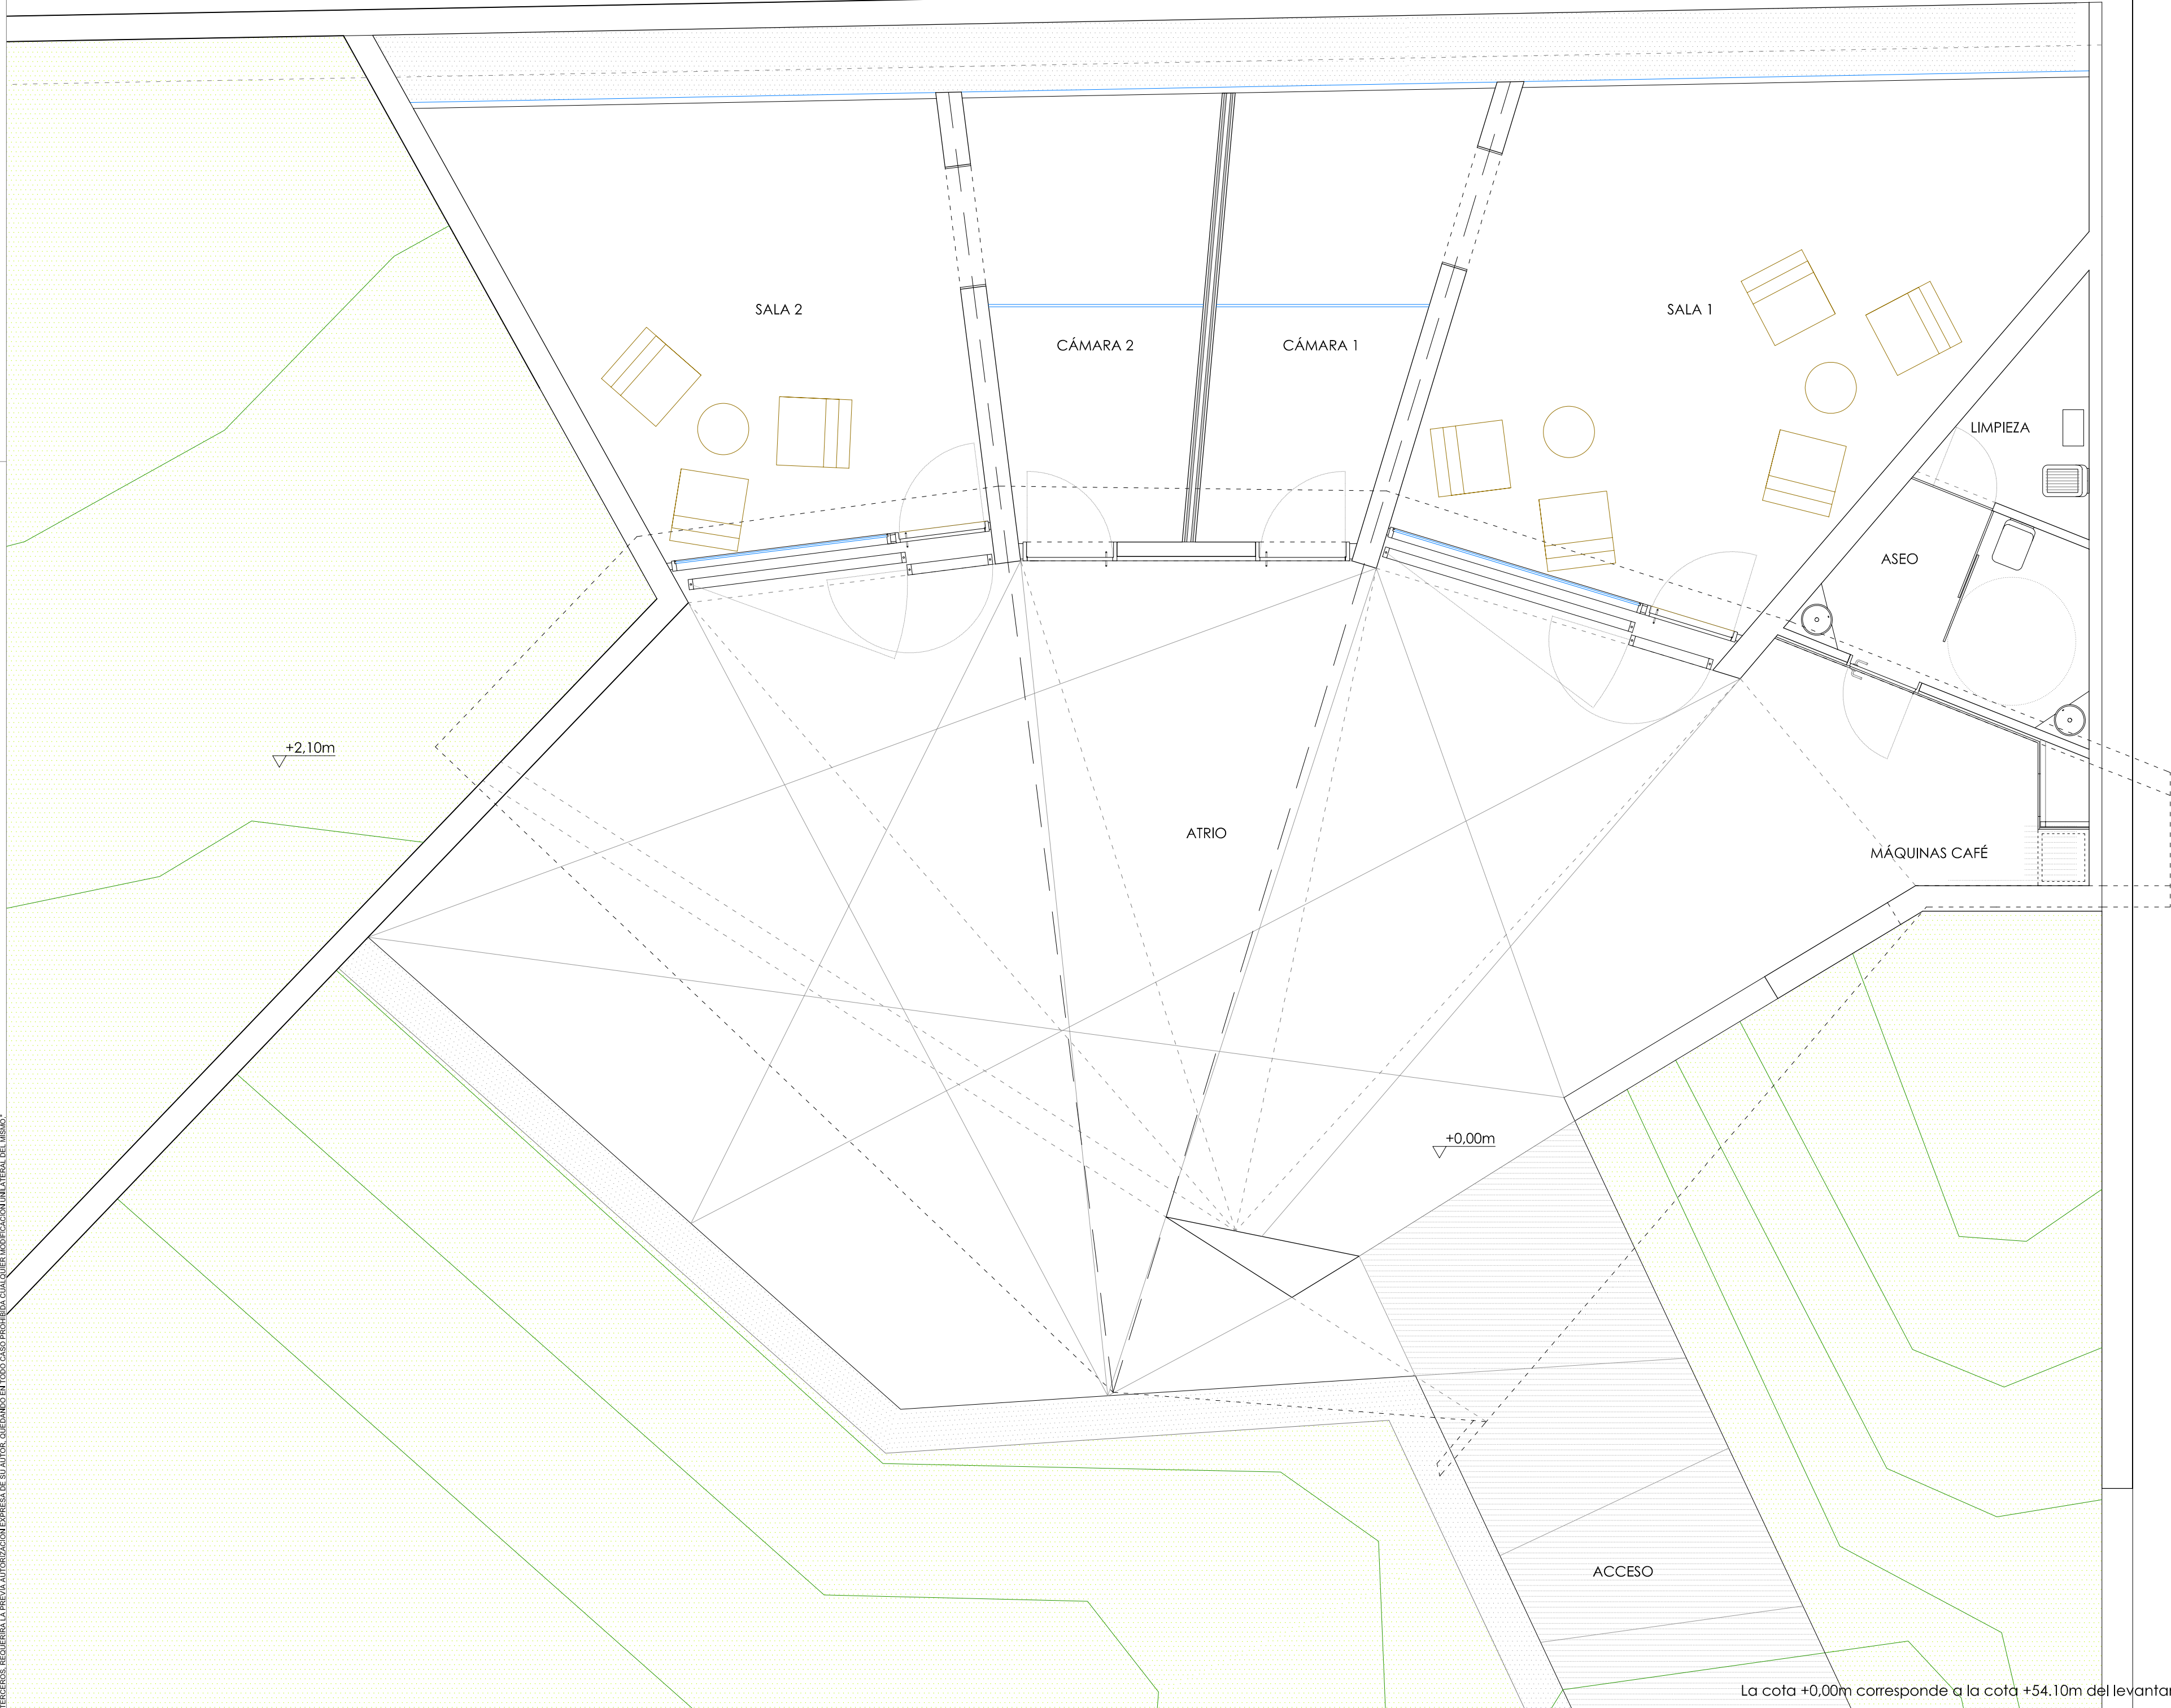

La cota +0.00m corresponde a la cota +54.10m del levantamiento topográfico.



REFORMA DE PLANTA BAJA. Mobiliario y acabados
PROYECTO DE EJECUCIÓN DE JARDINES Y TABITORIO EN EL CEMENTERIO DE POLANCO
CTRA. POLANCO-CEMENTERIO MUNICIPAL DE POLANCO (CANTABRIA) JUNIO 2010
ENCARGO: EXCMO. AYO. DE POLANCO
ARQUITECTOS:
D. ENRIQUE RUIZ DE VILLA REVUELTA
D. CARLOS ALBERTO GÓMEZ SANTOS

Tierras Cantabria 02201@oascan.es 942 883007 617 491086 645 779452

1/50
05.2
Sustituye al plano 01/50.1

Handwritten signatures in blue ink.